


SEDE DE PROMEDIO PARQUE MÓVIL -TALLER

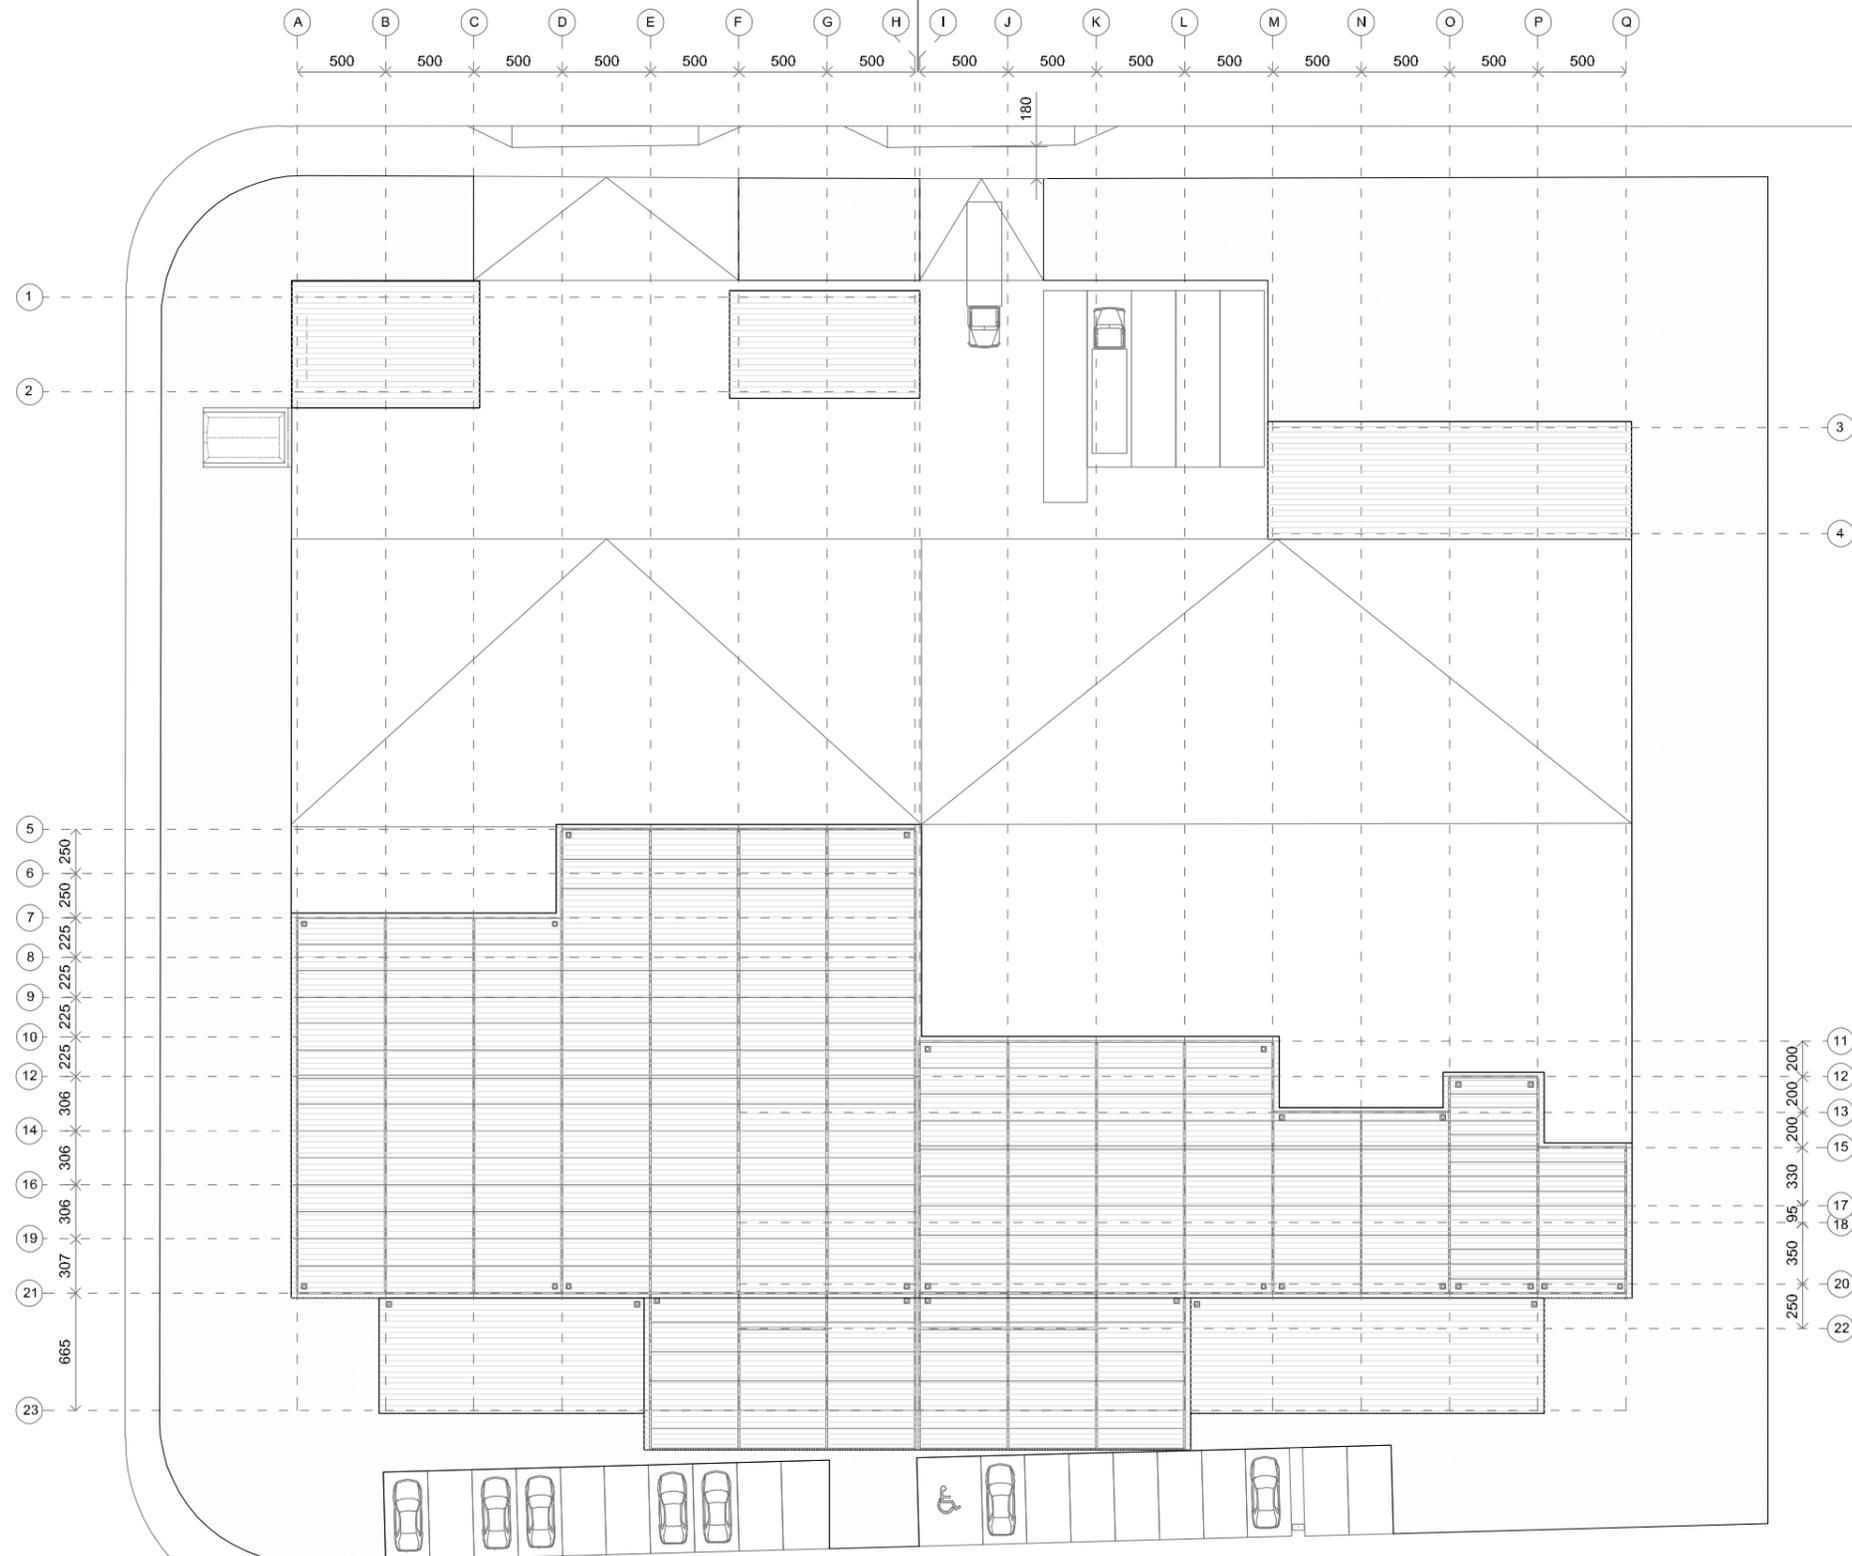

PLANTA DE CUBIERTAS

