




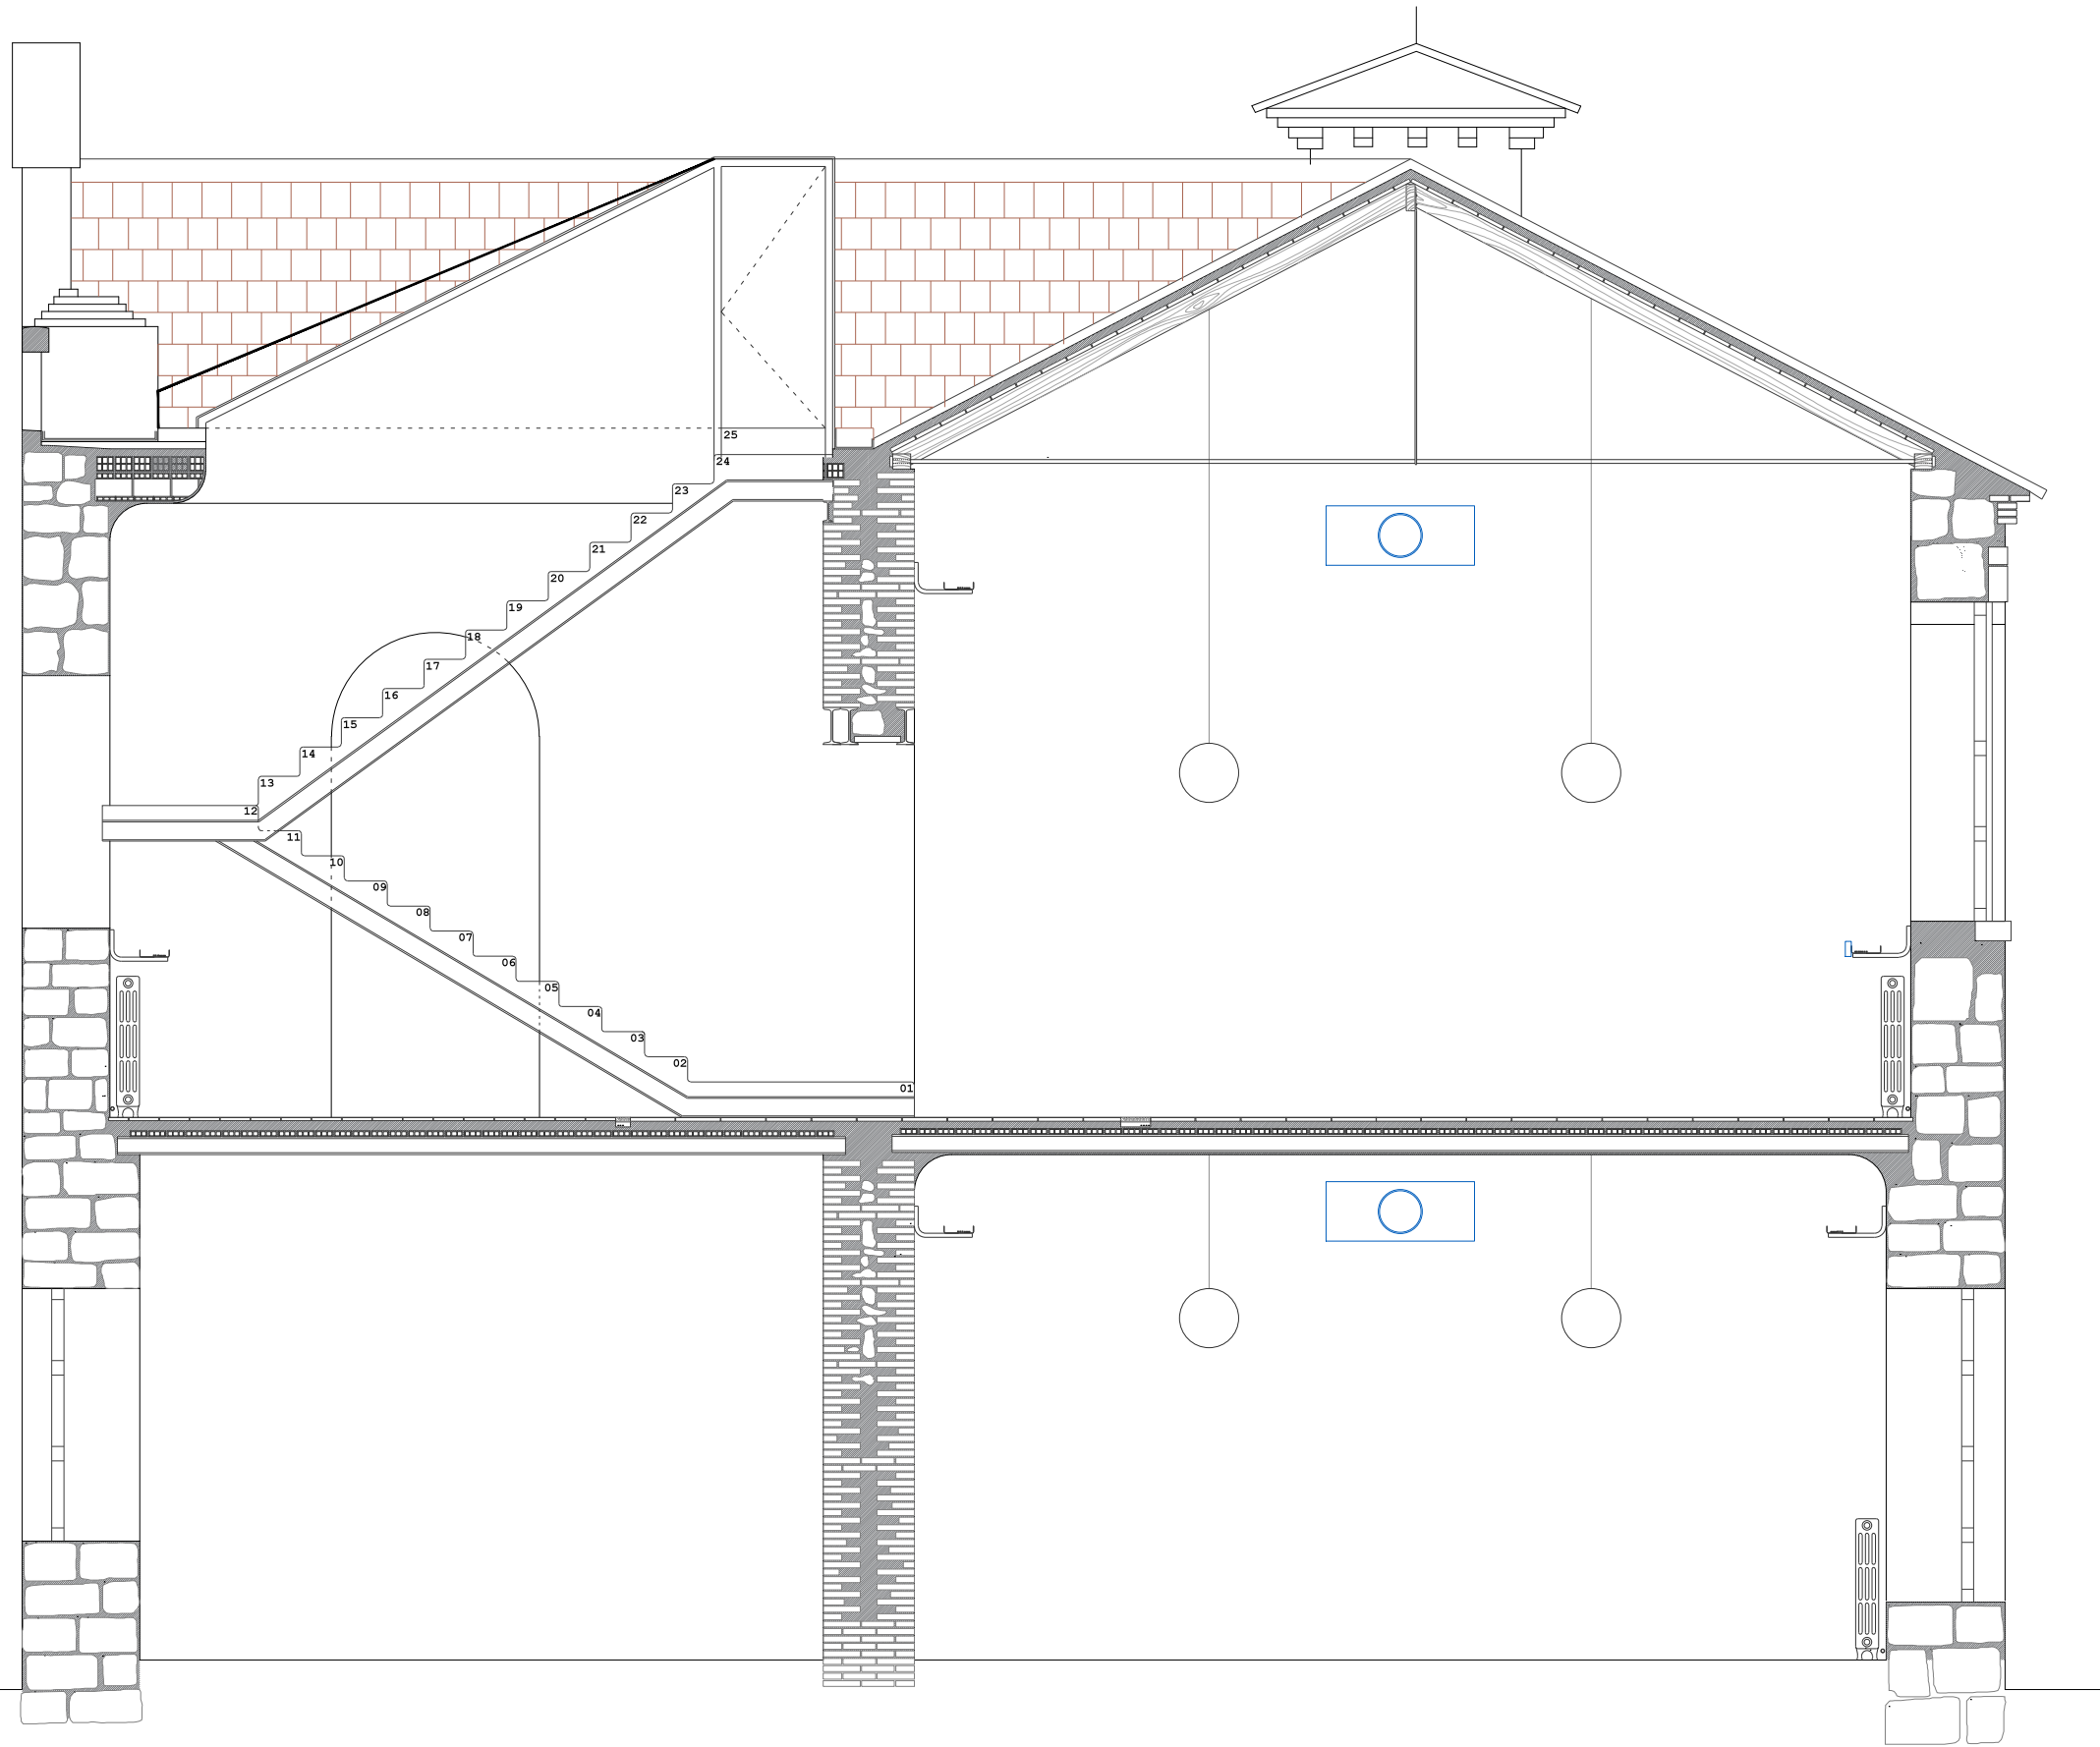

sección transversal. intervención

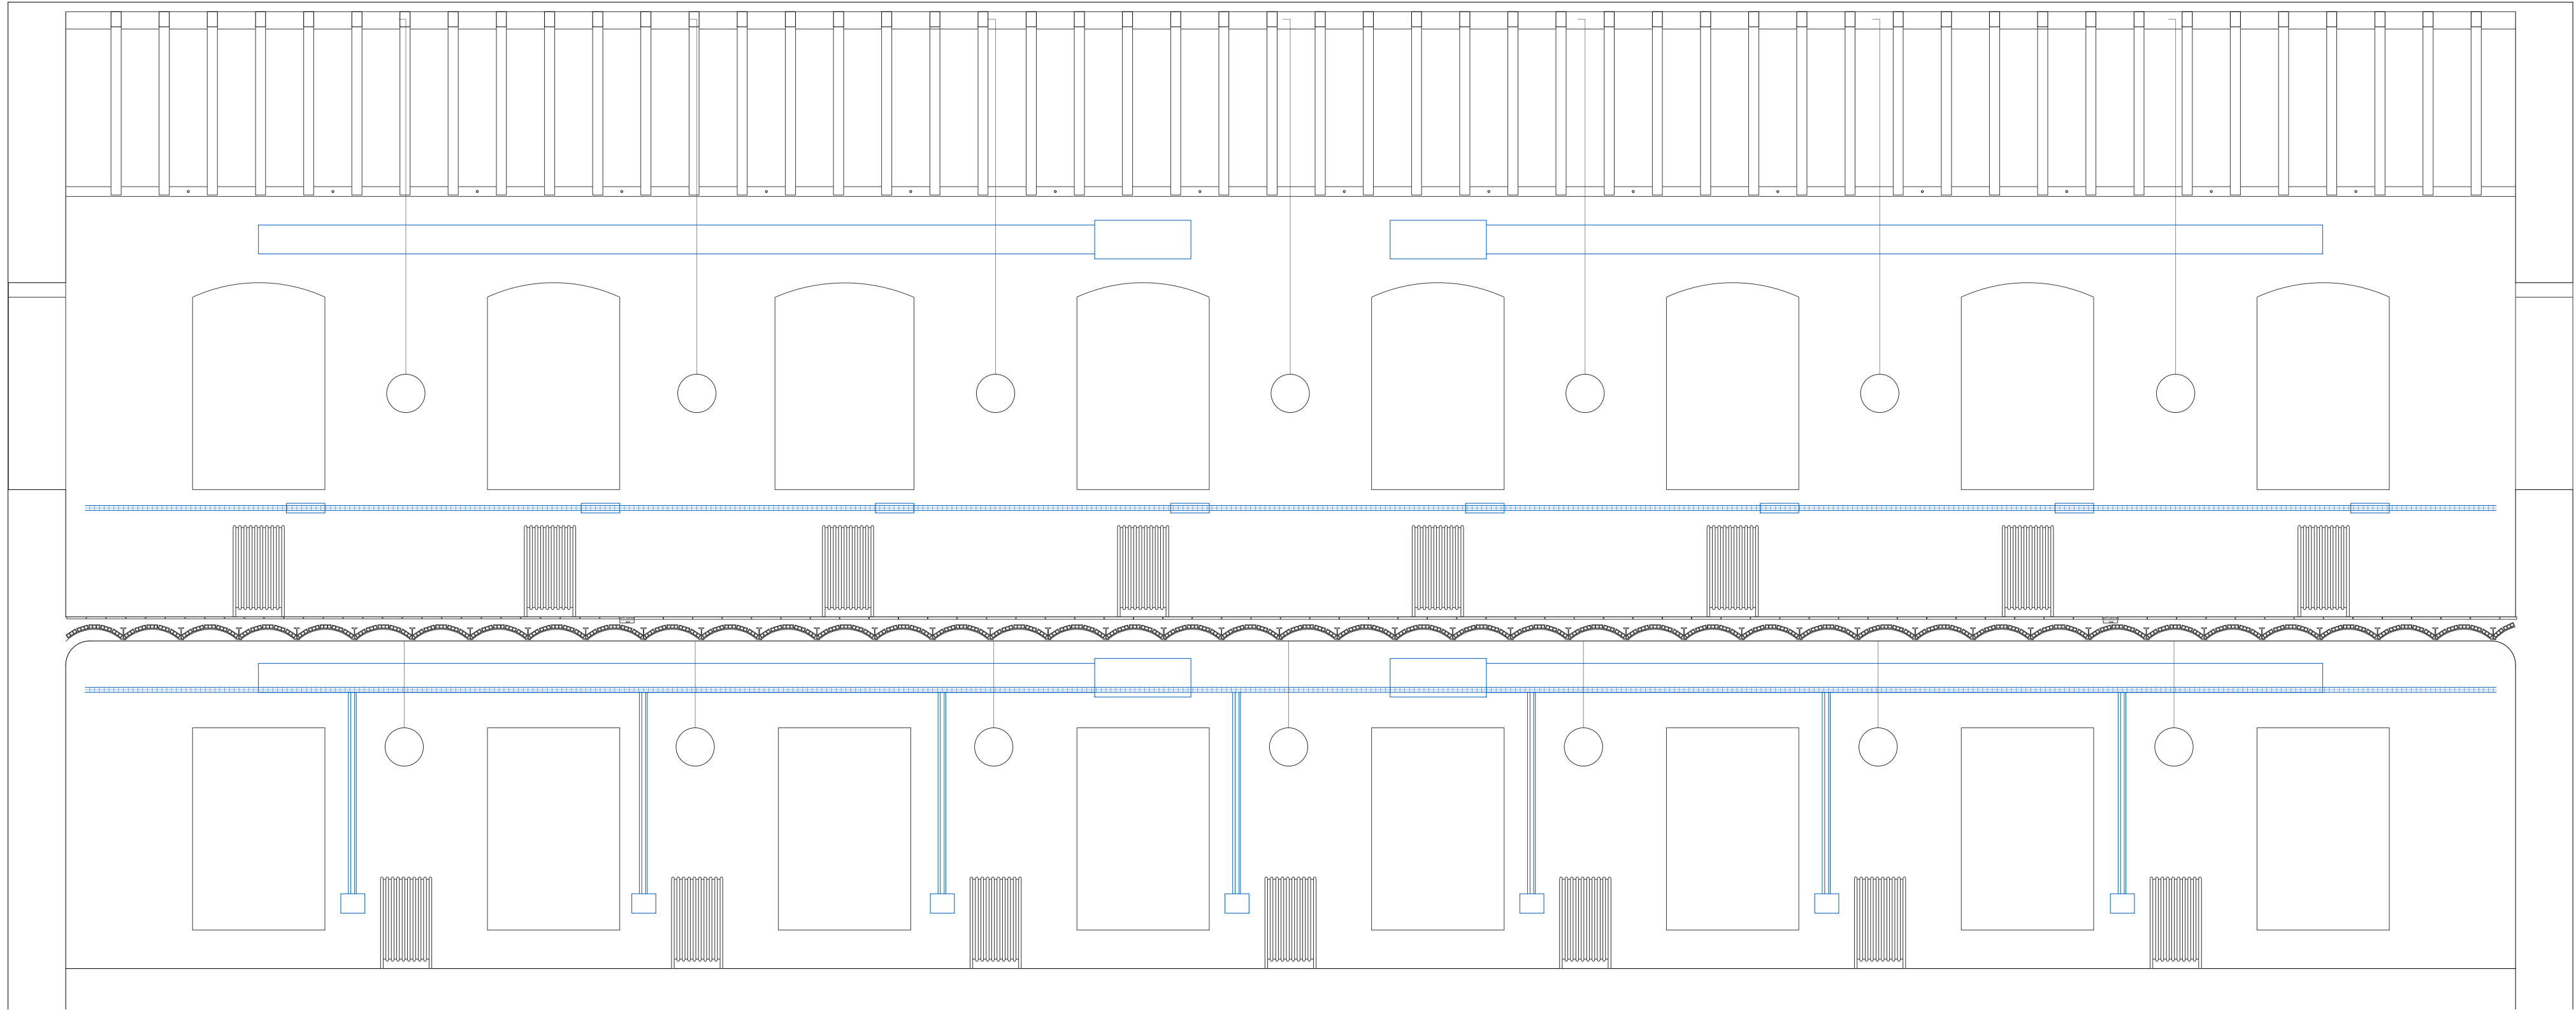

sección longitudinal. intervención

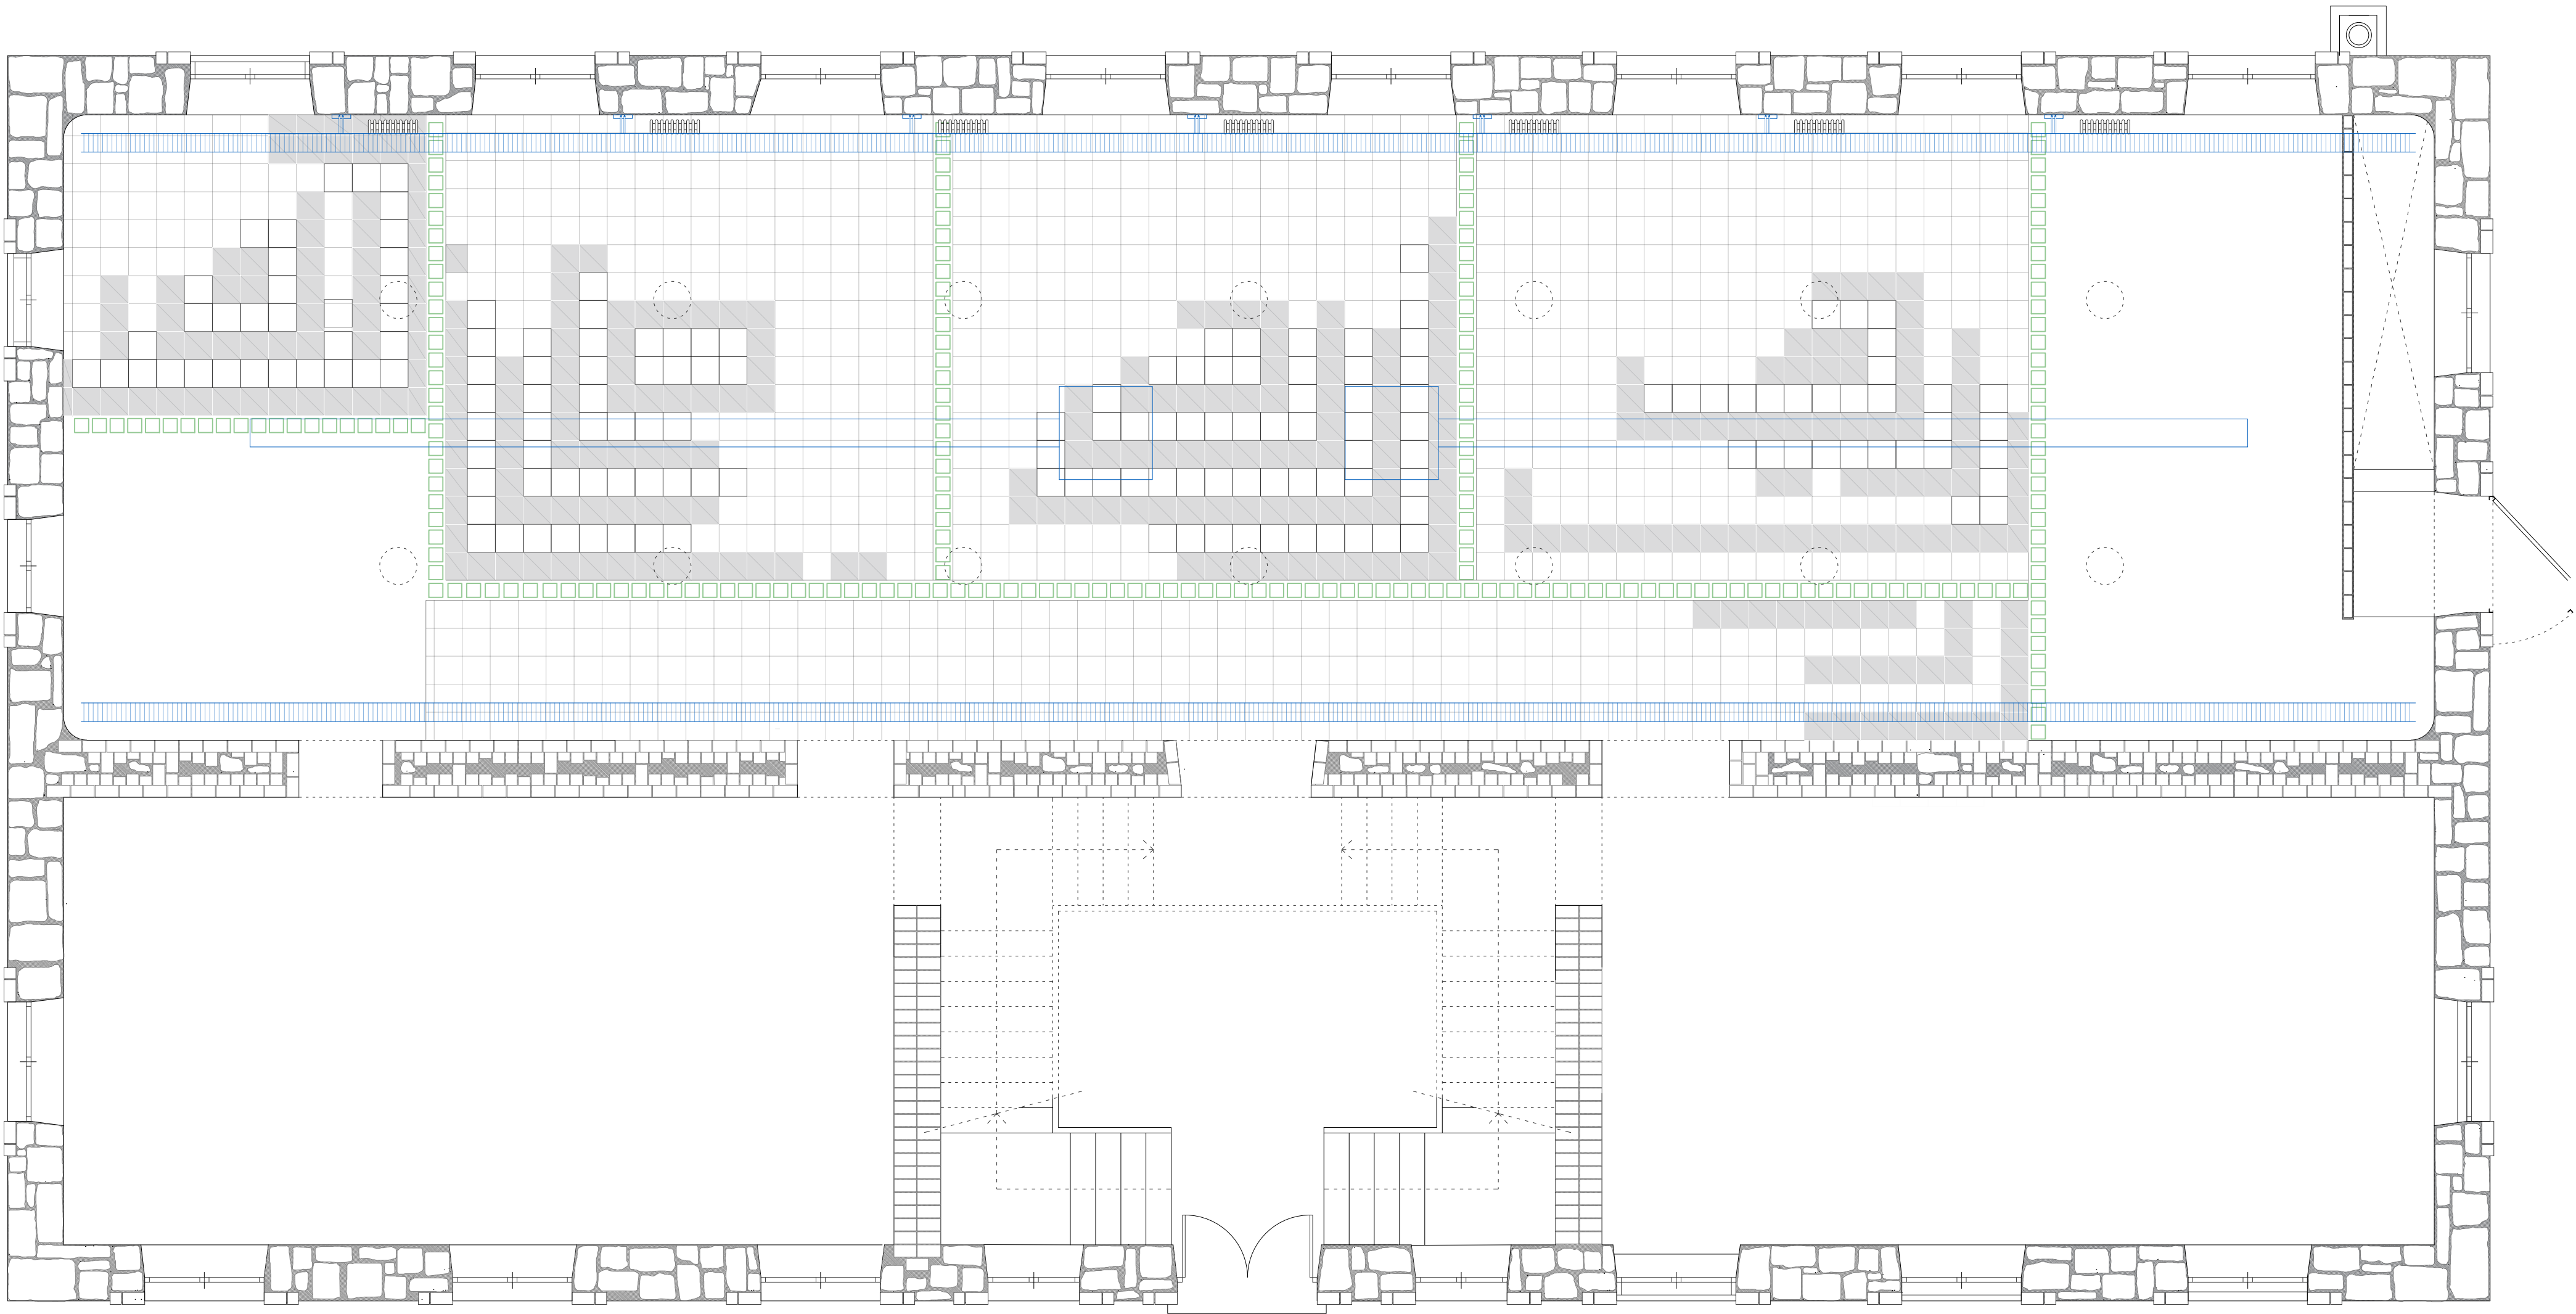

planta baja. intervención

