



planta cubierta. intervención

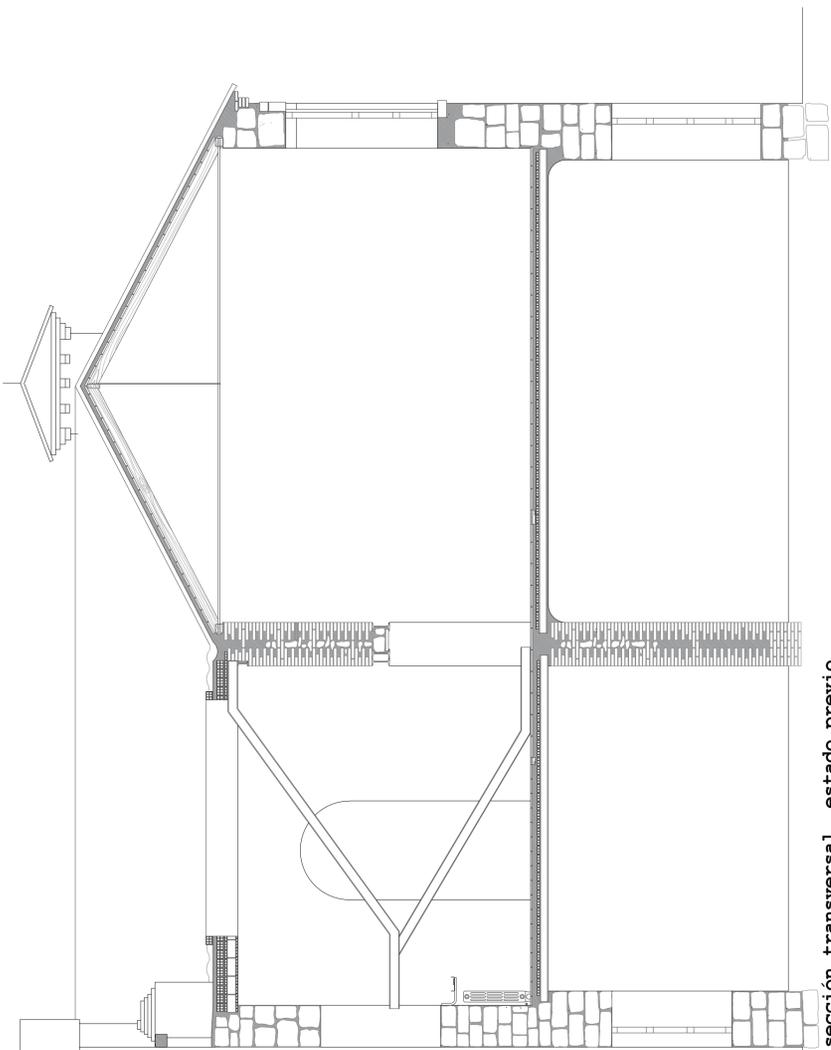

sección transversal. estado previo

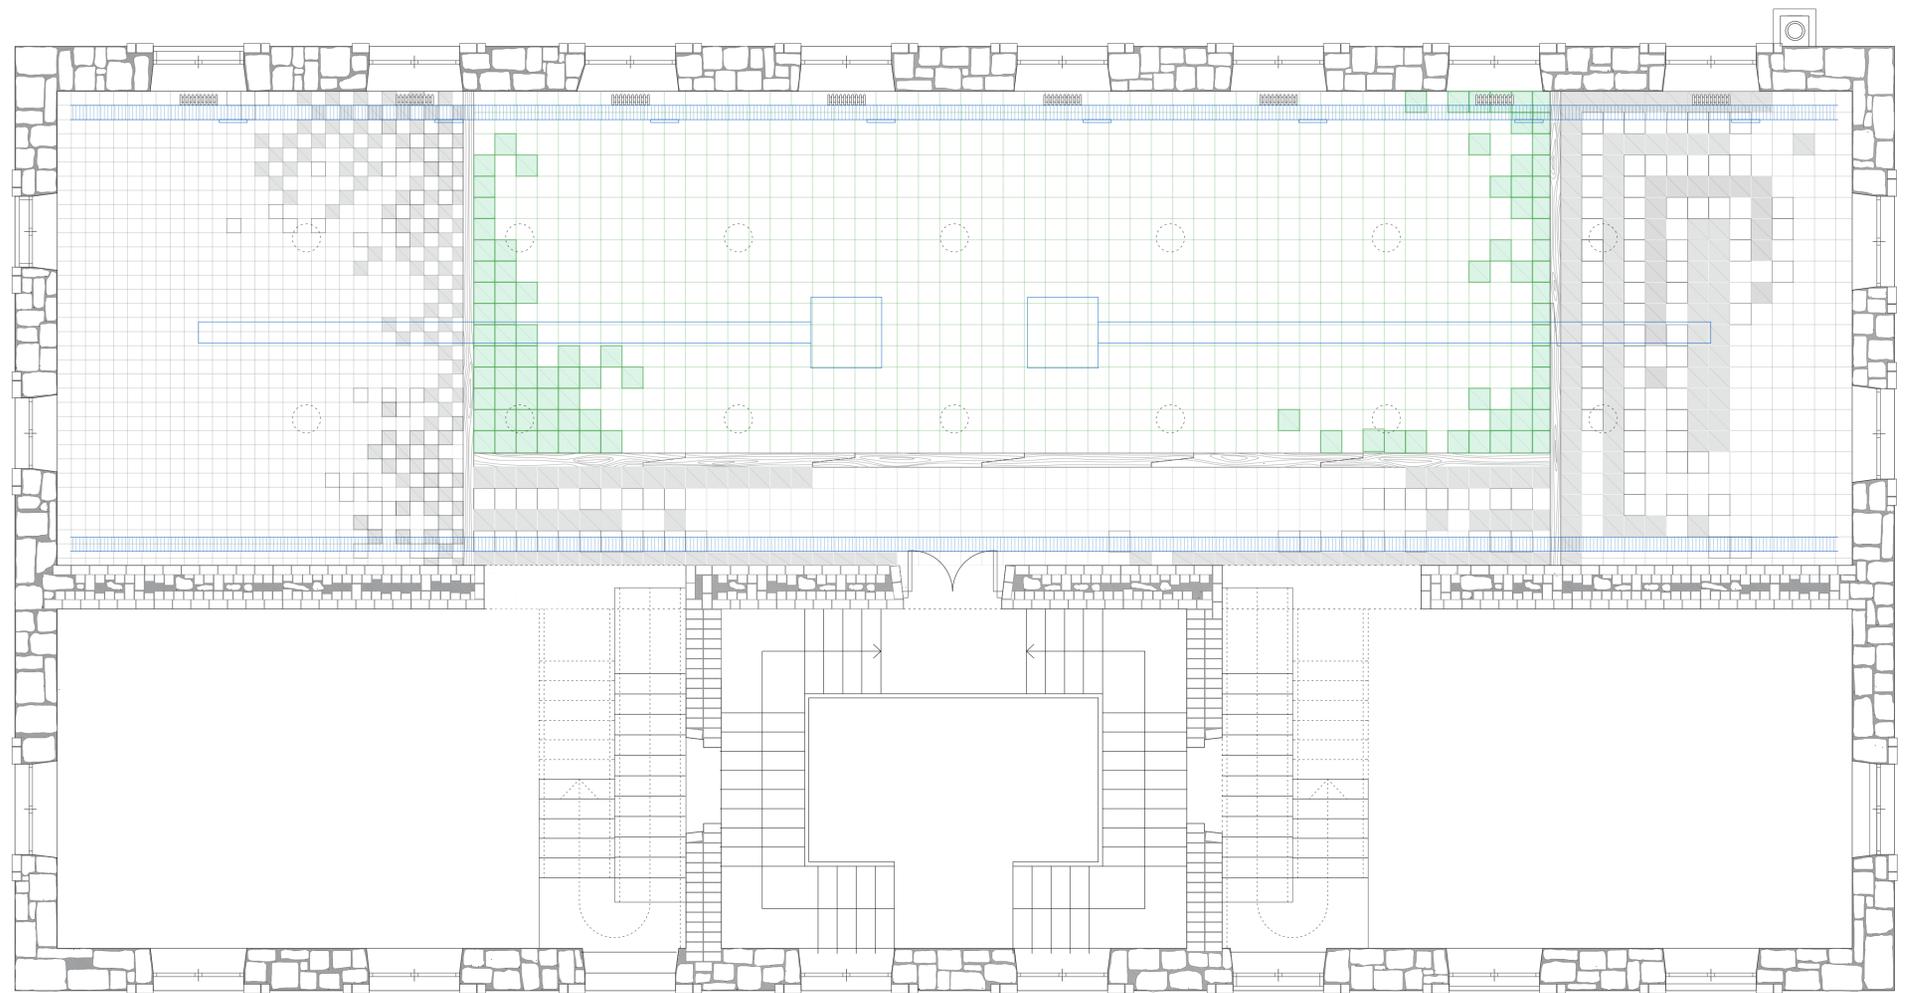

planta alta. intervención

