



Mediterráneo

TAC Festival de Arquitectura Urbana

El proyecto consiste en una larga persiana mediterránea de madera que descuelga de dos soportes paralelos también de madera. Bajo esta sombra rasgada tiene lugar un pequeño jardín, con vegetación y una fuente, que contribuyen a atemperar el clima. Una serie de piedras, que actúan como contrapeso, pero en realidad son bancos, congregan a las personas. Durante las cuatro semanas del festival, numerosas actividades tienen lugar, reactivando así este espacio publico tan olvidado como escondido.

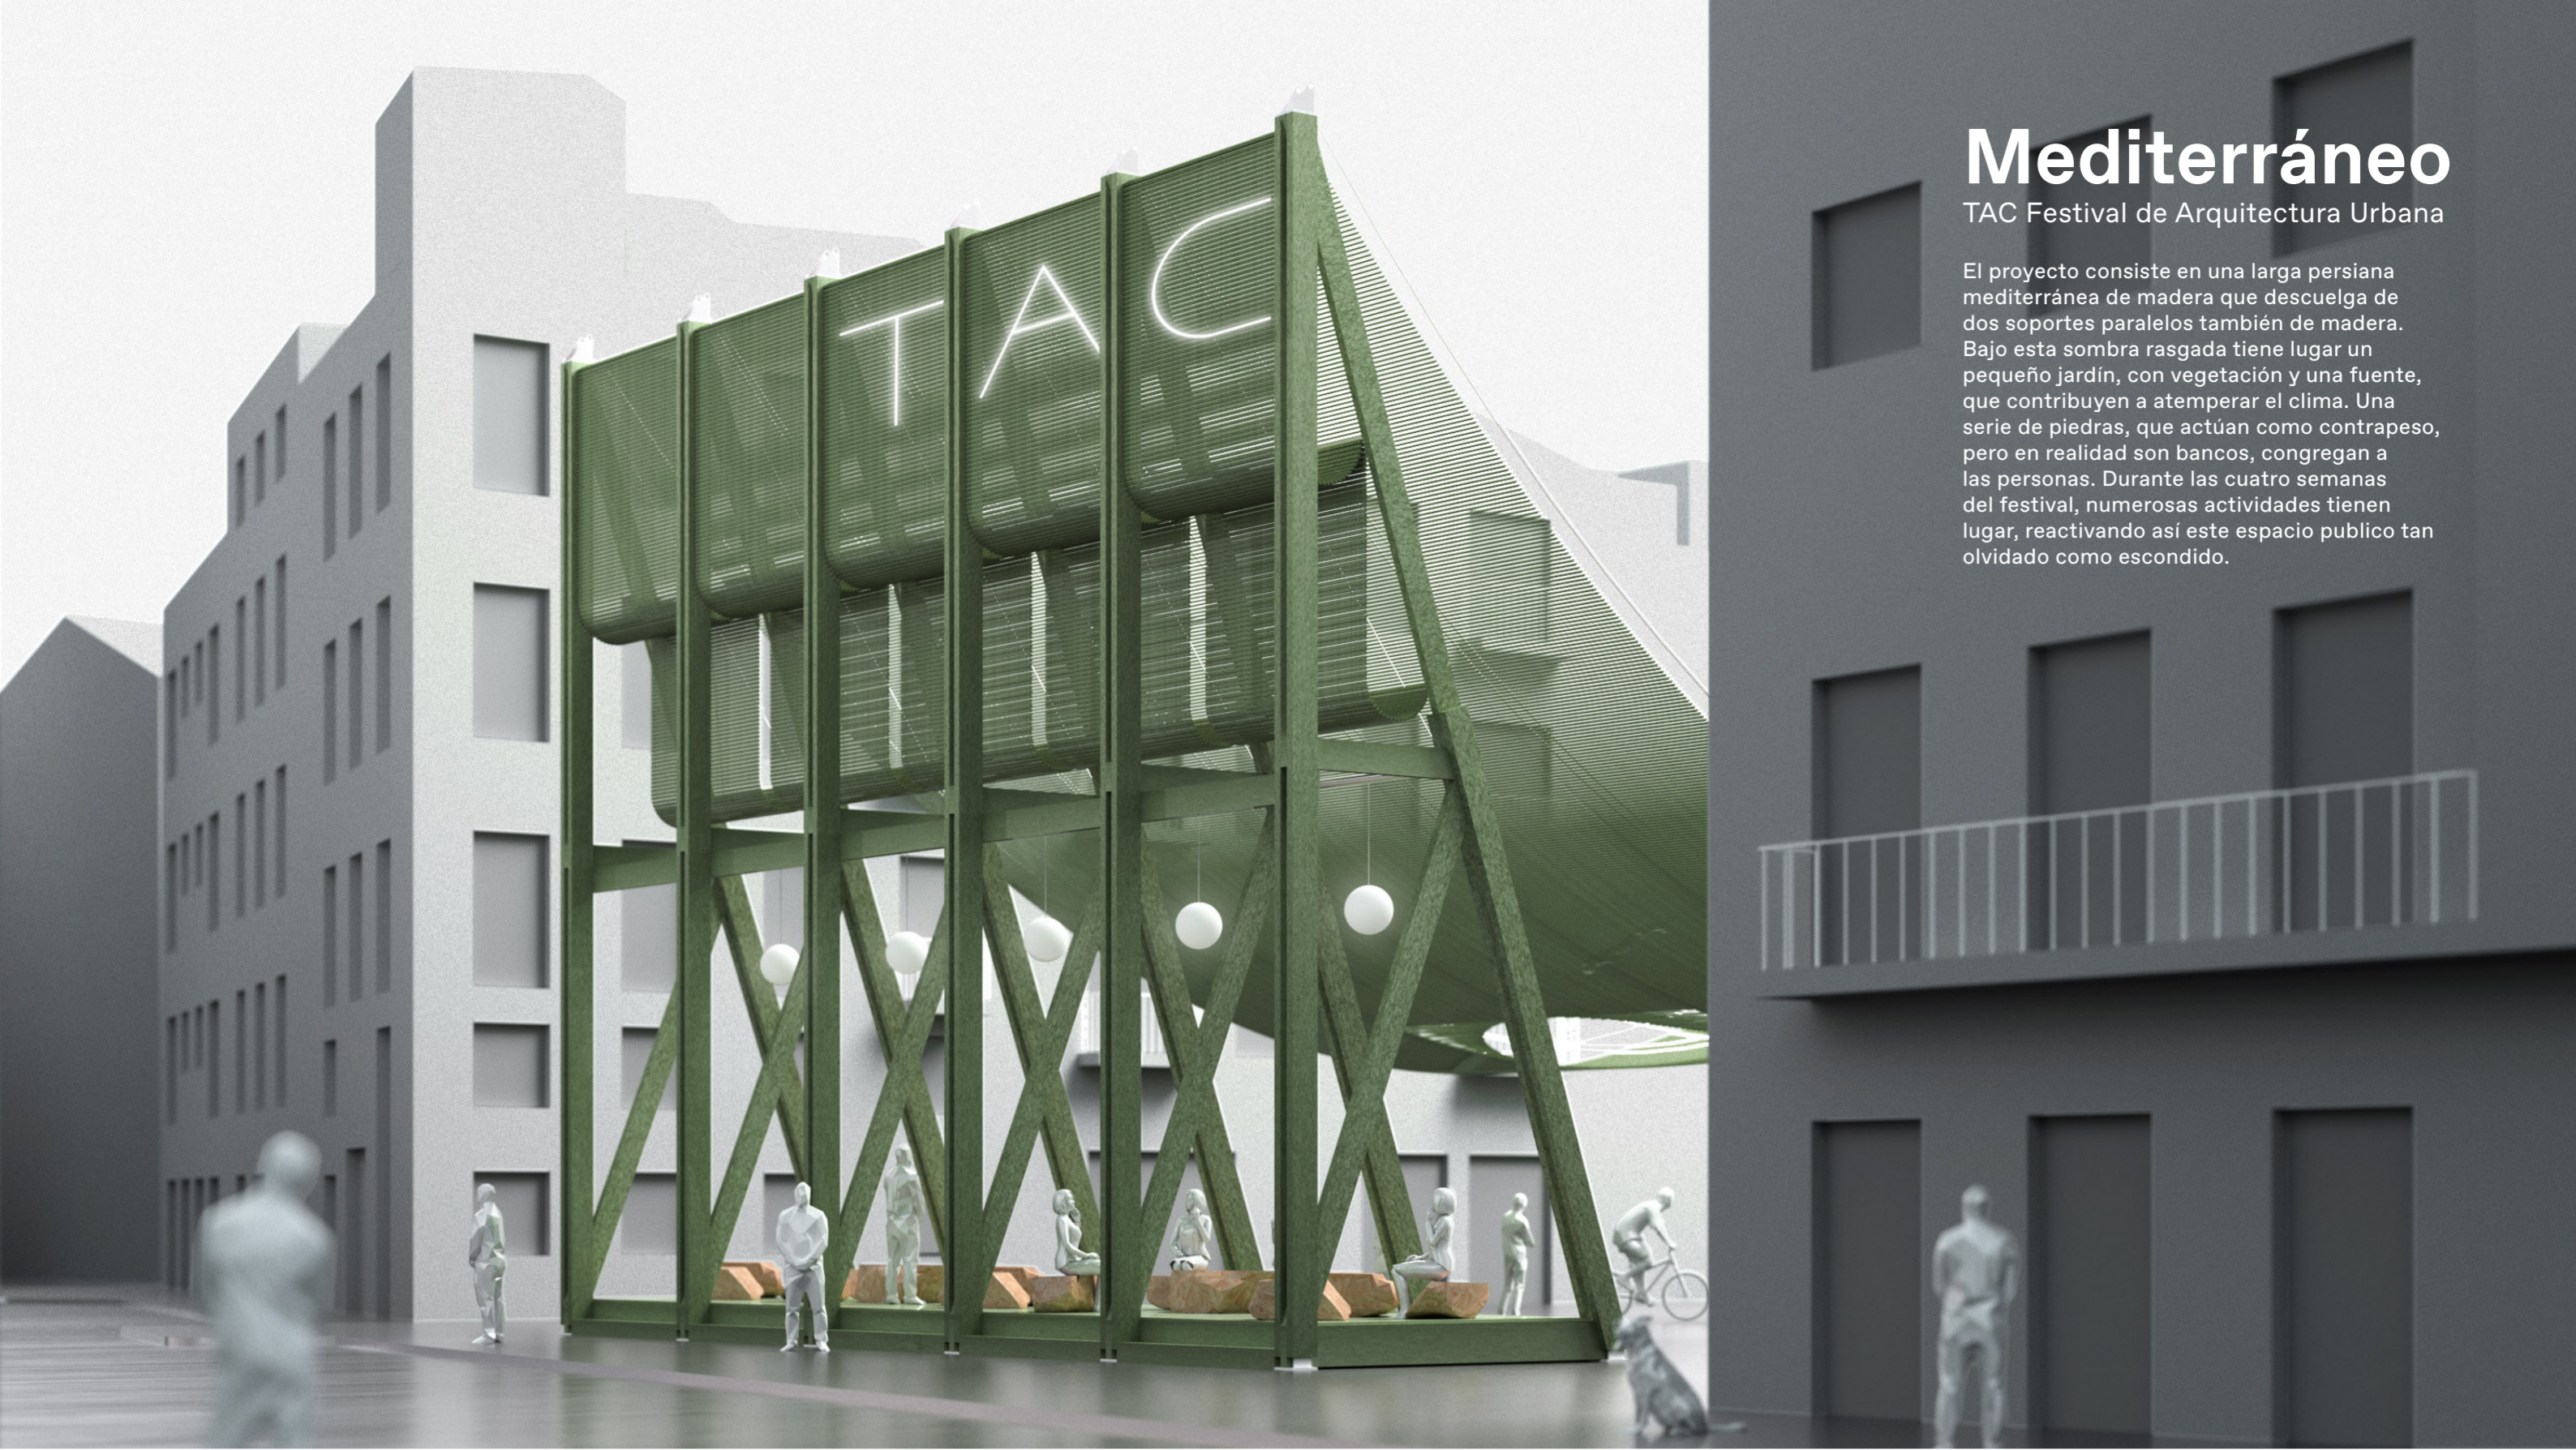


Construcción

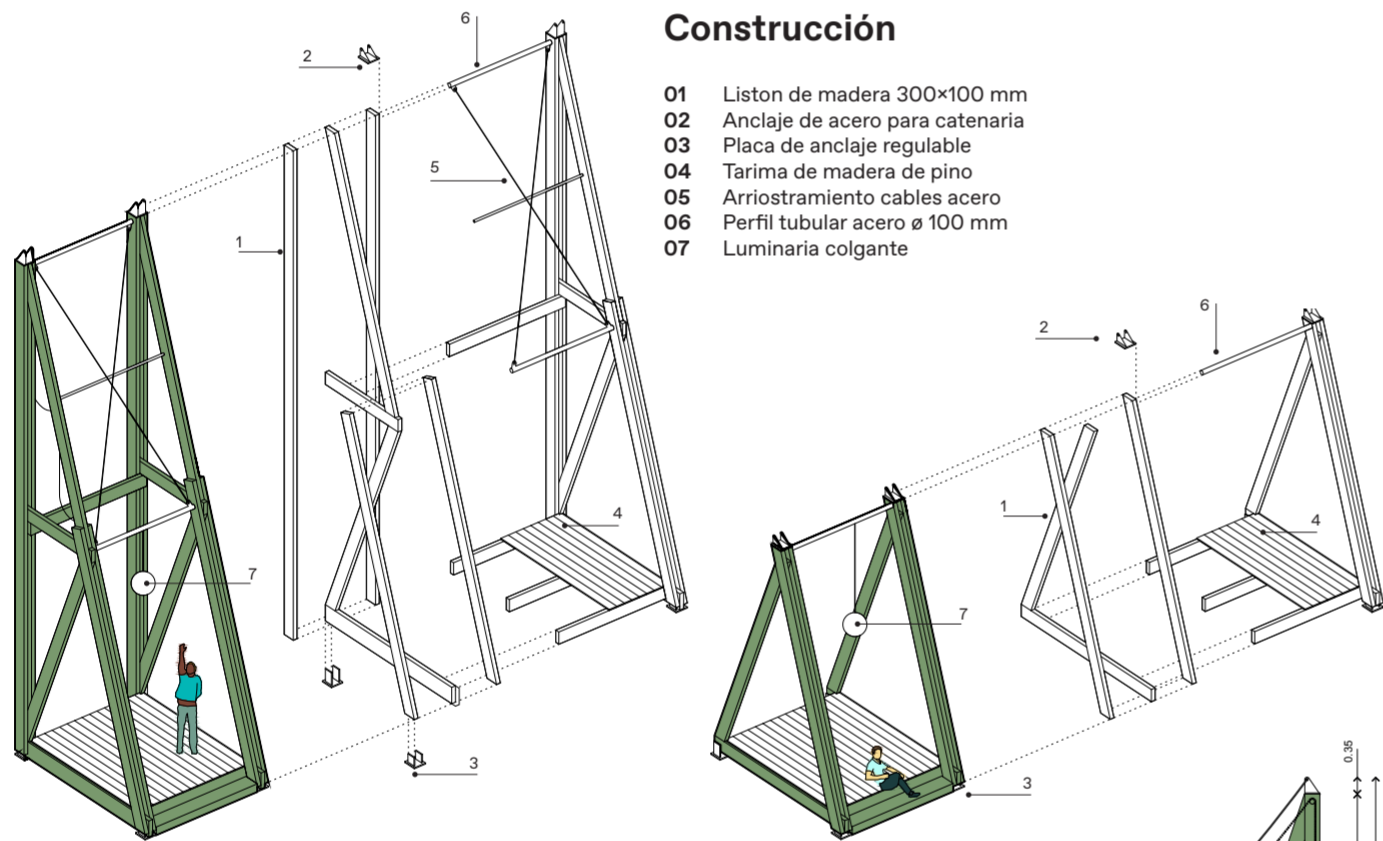

- 01 Listón de madera 300x100 mm
- 02 Anclaje de acero para catenaria
- 03 Placa de anclaje regulable
- 04 Tarima de madera de pino
- 05 Arriostamiento cables acero
- 06 Perfil tubular acero ø 100 mm
- 07 Luminaria colgante

Actividades y Presupuesto

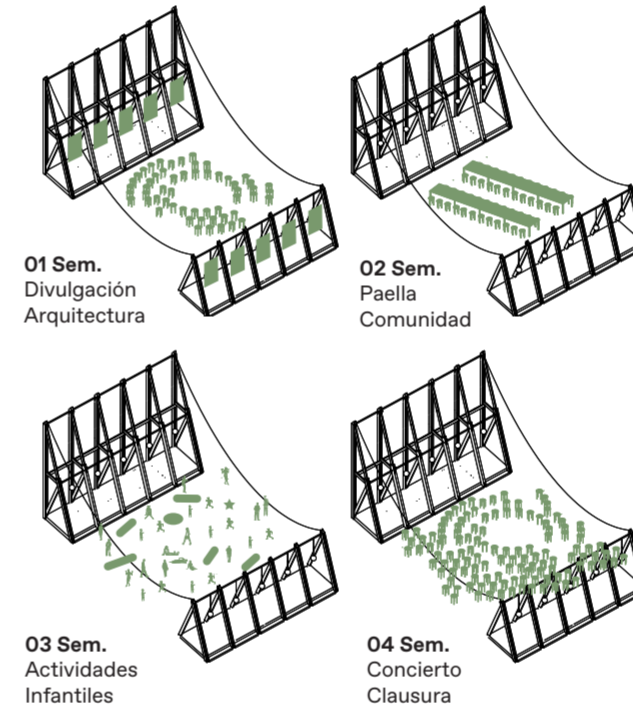

Partida	Ud	Coste Ud	Coste
1 Fabricación en Taller Módulo A	5	2.500,00 €	12.500,00 €
2 Fabricación en Taller Módulo B	5	2.000,00 €	10.000,00 €
3 Preparación Terreno	1	1.000,00 €	1.000,00 €
4 Instalación Módulos	10	300,00 €	3.000,00 €
5 Suministro Cerramiento (m2)	570	25,00 €	14.250,00 €
6 Instalación Cerramiento	5	500,00 €	2.500,00 €
7 Mobiliario y Contrapeso	1	3.000,00 €	3.000,00 €
8 Iluminación + Instalación	11	150,00 €	1.650,00 €
9 Vegetación: Instalación + Mantenimiento	1	2.000,00 €	2.000,00 €
10 Desinstalación	1	5.500,00 €	5.500,00 €
11 Programa Actividades	4	2.000,00 €	8.000,00 €
12 Otros: desplazamientos, dietas, imprevistos, etc.	1	4.000,00 €	4.000,00 €
Contingencias (10%)			6.740,00 €
Subtotal			74.140,00 €
IVA 21%			15.569,40 €
Total			89.709,40 €

