



patio interior

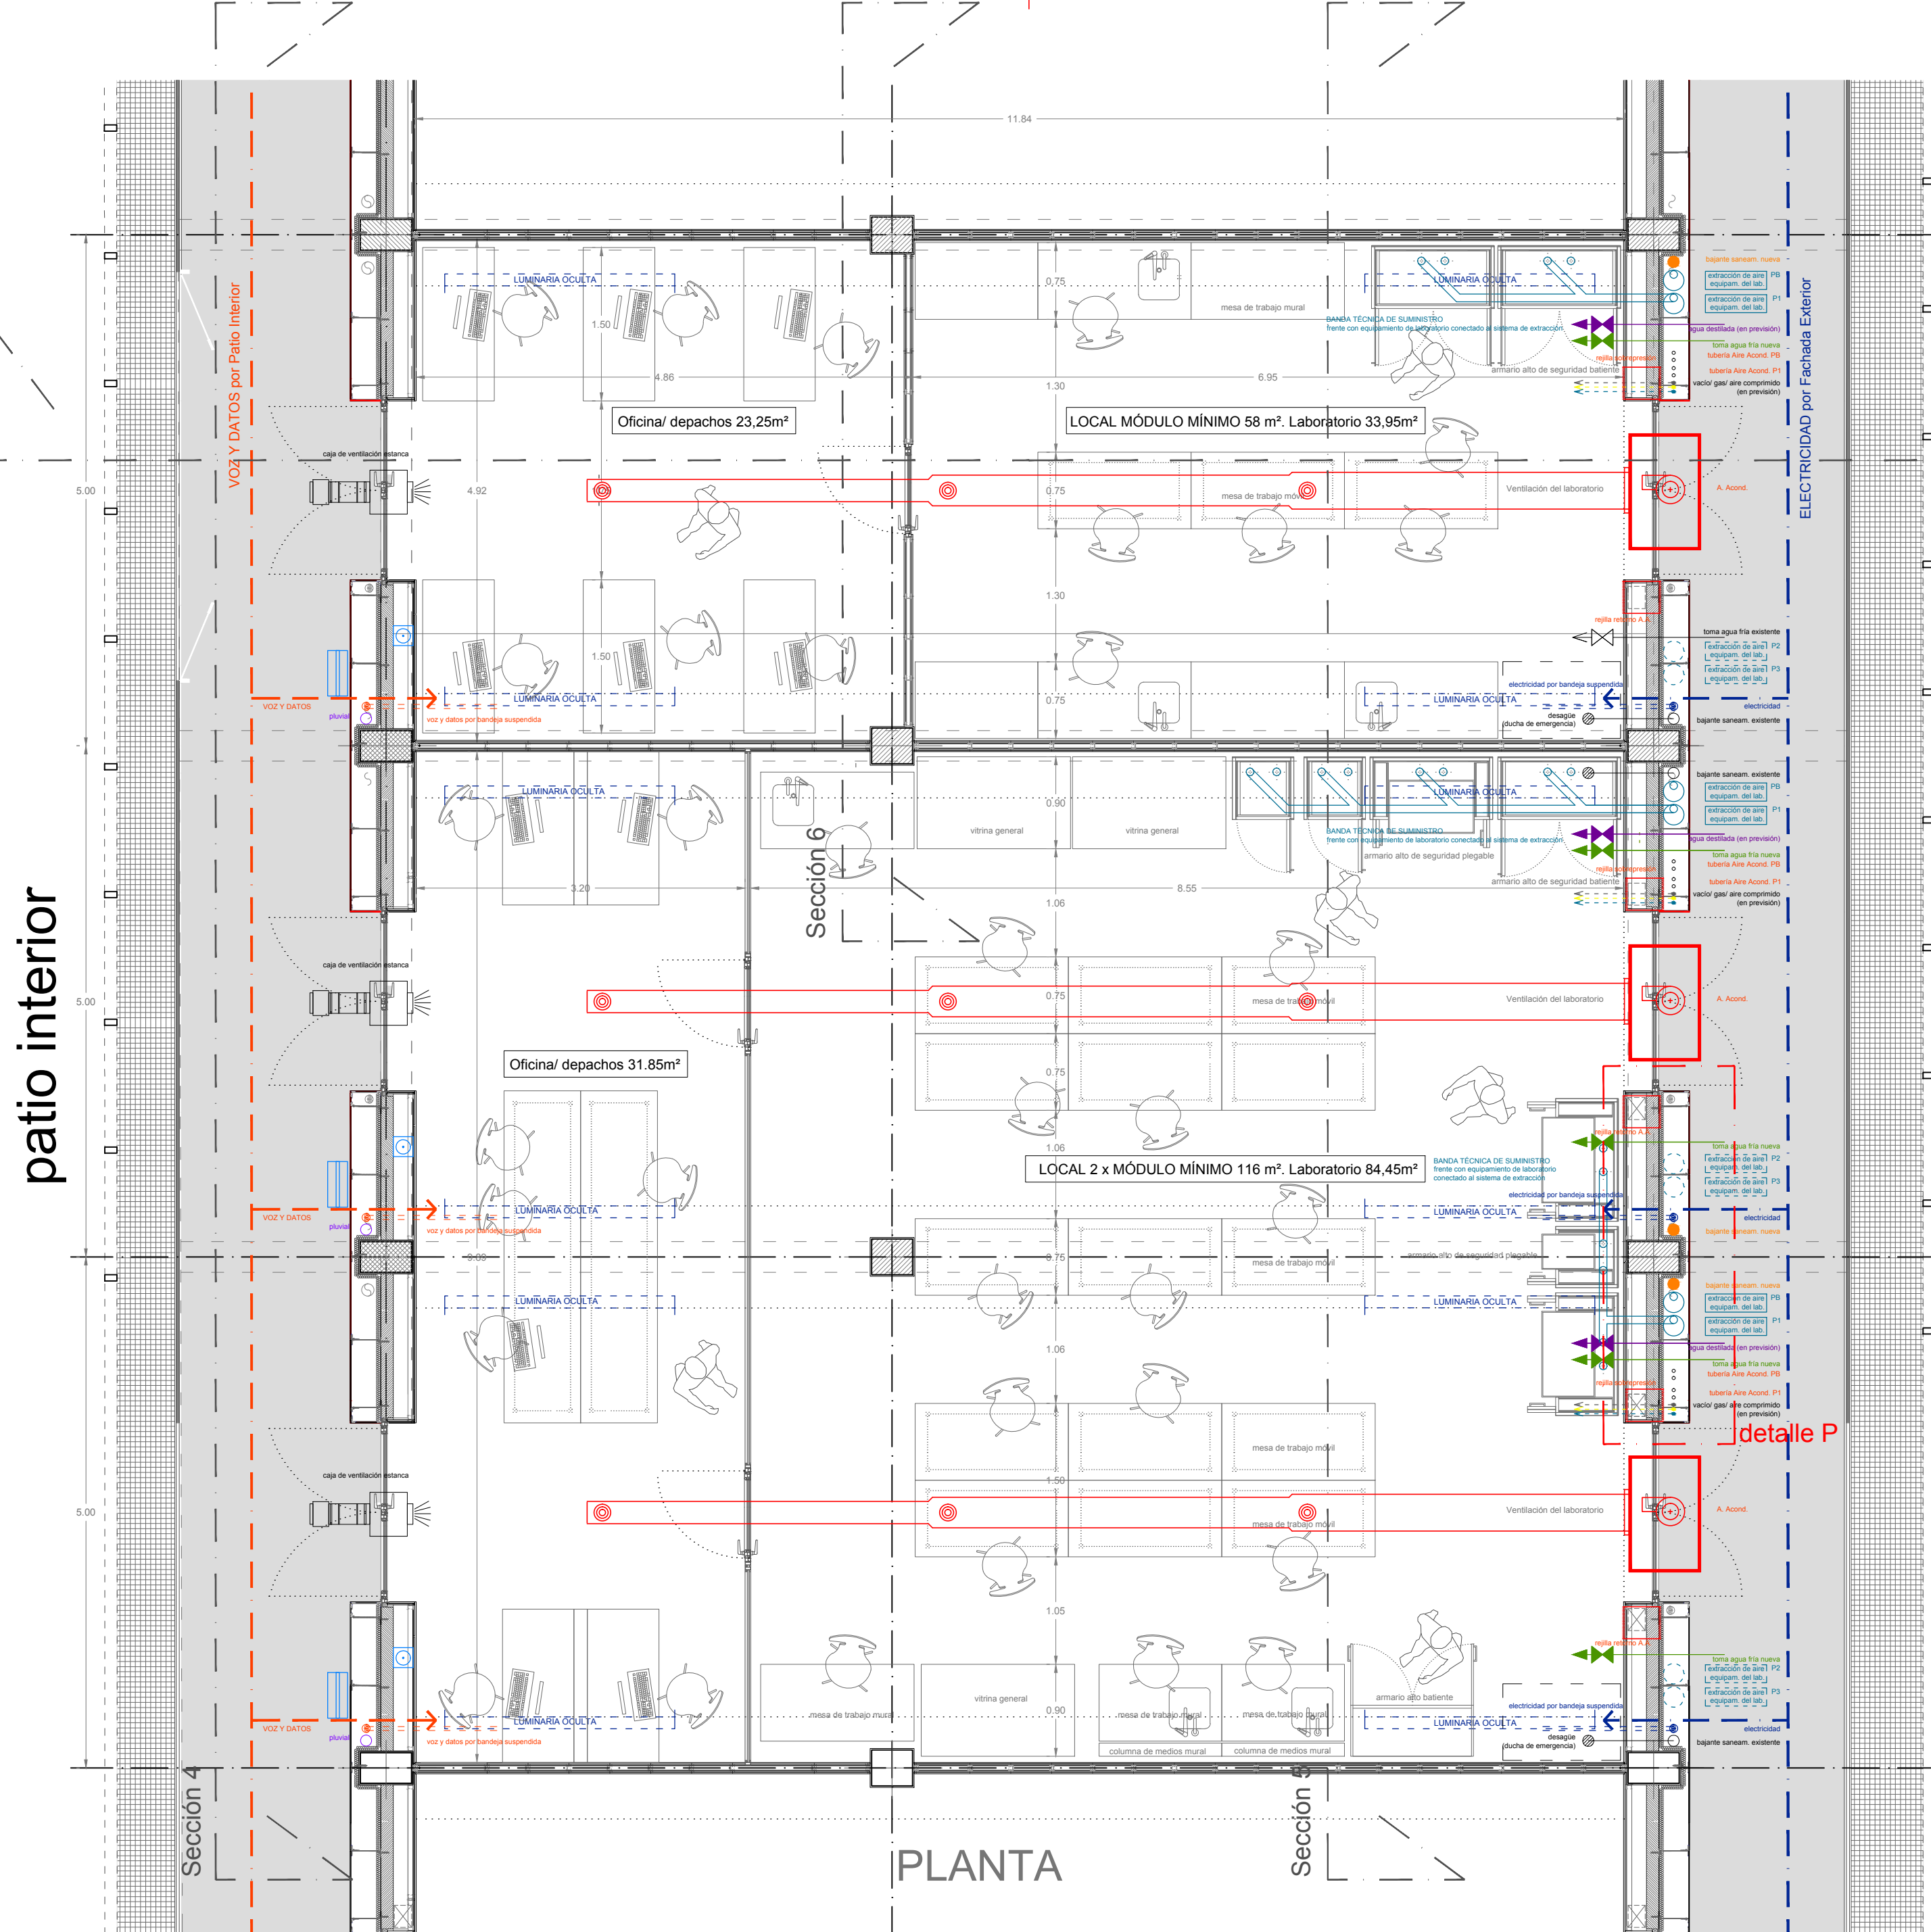

Sección 3

exterior de proyecto

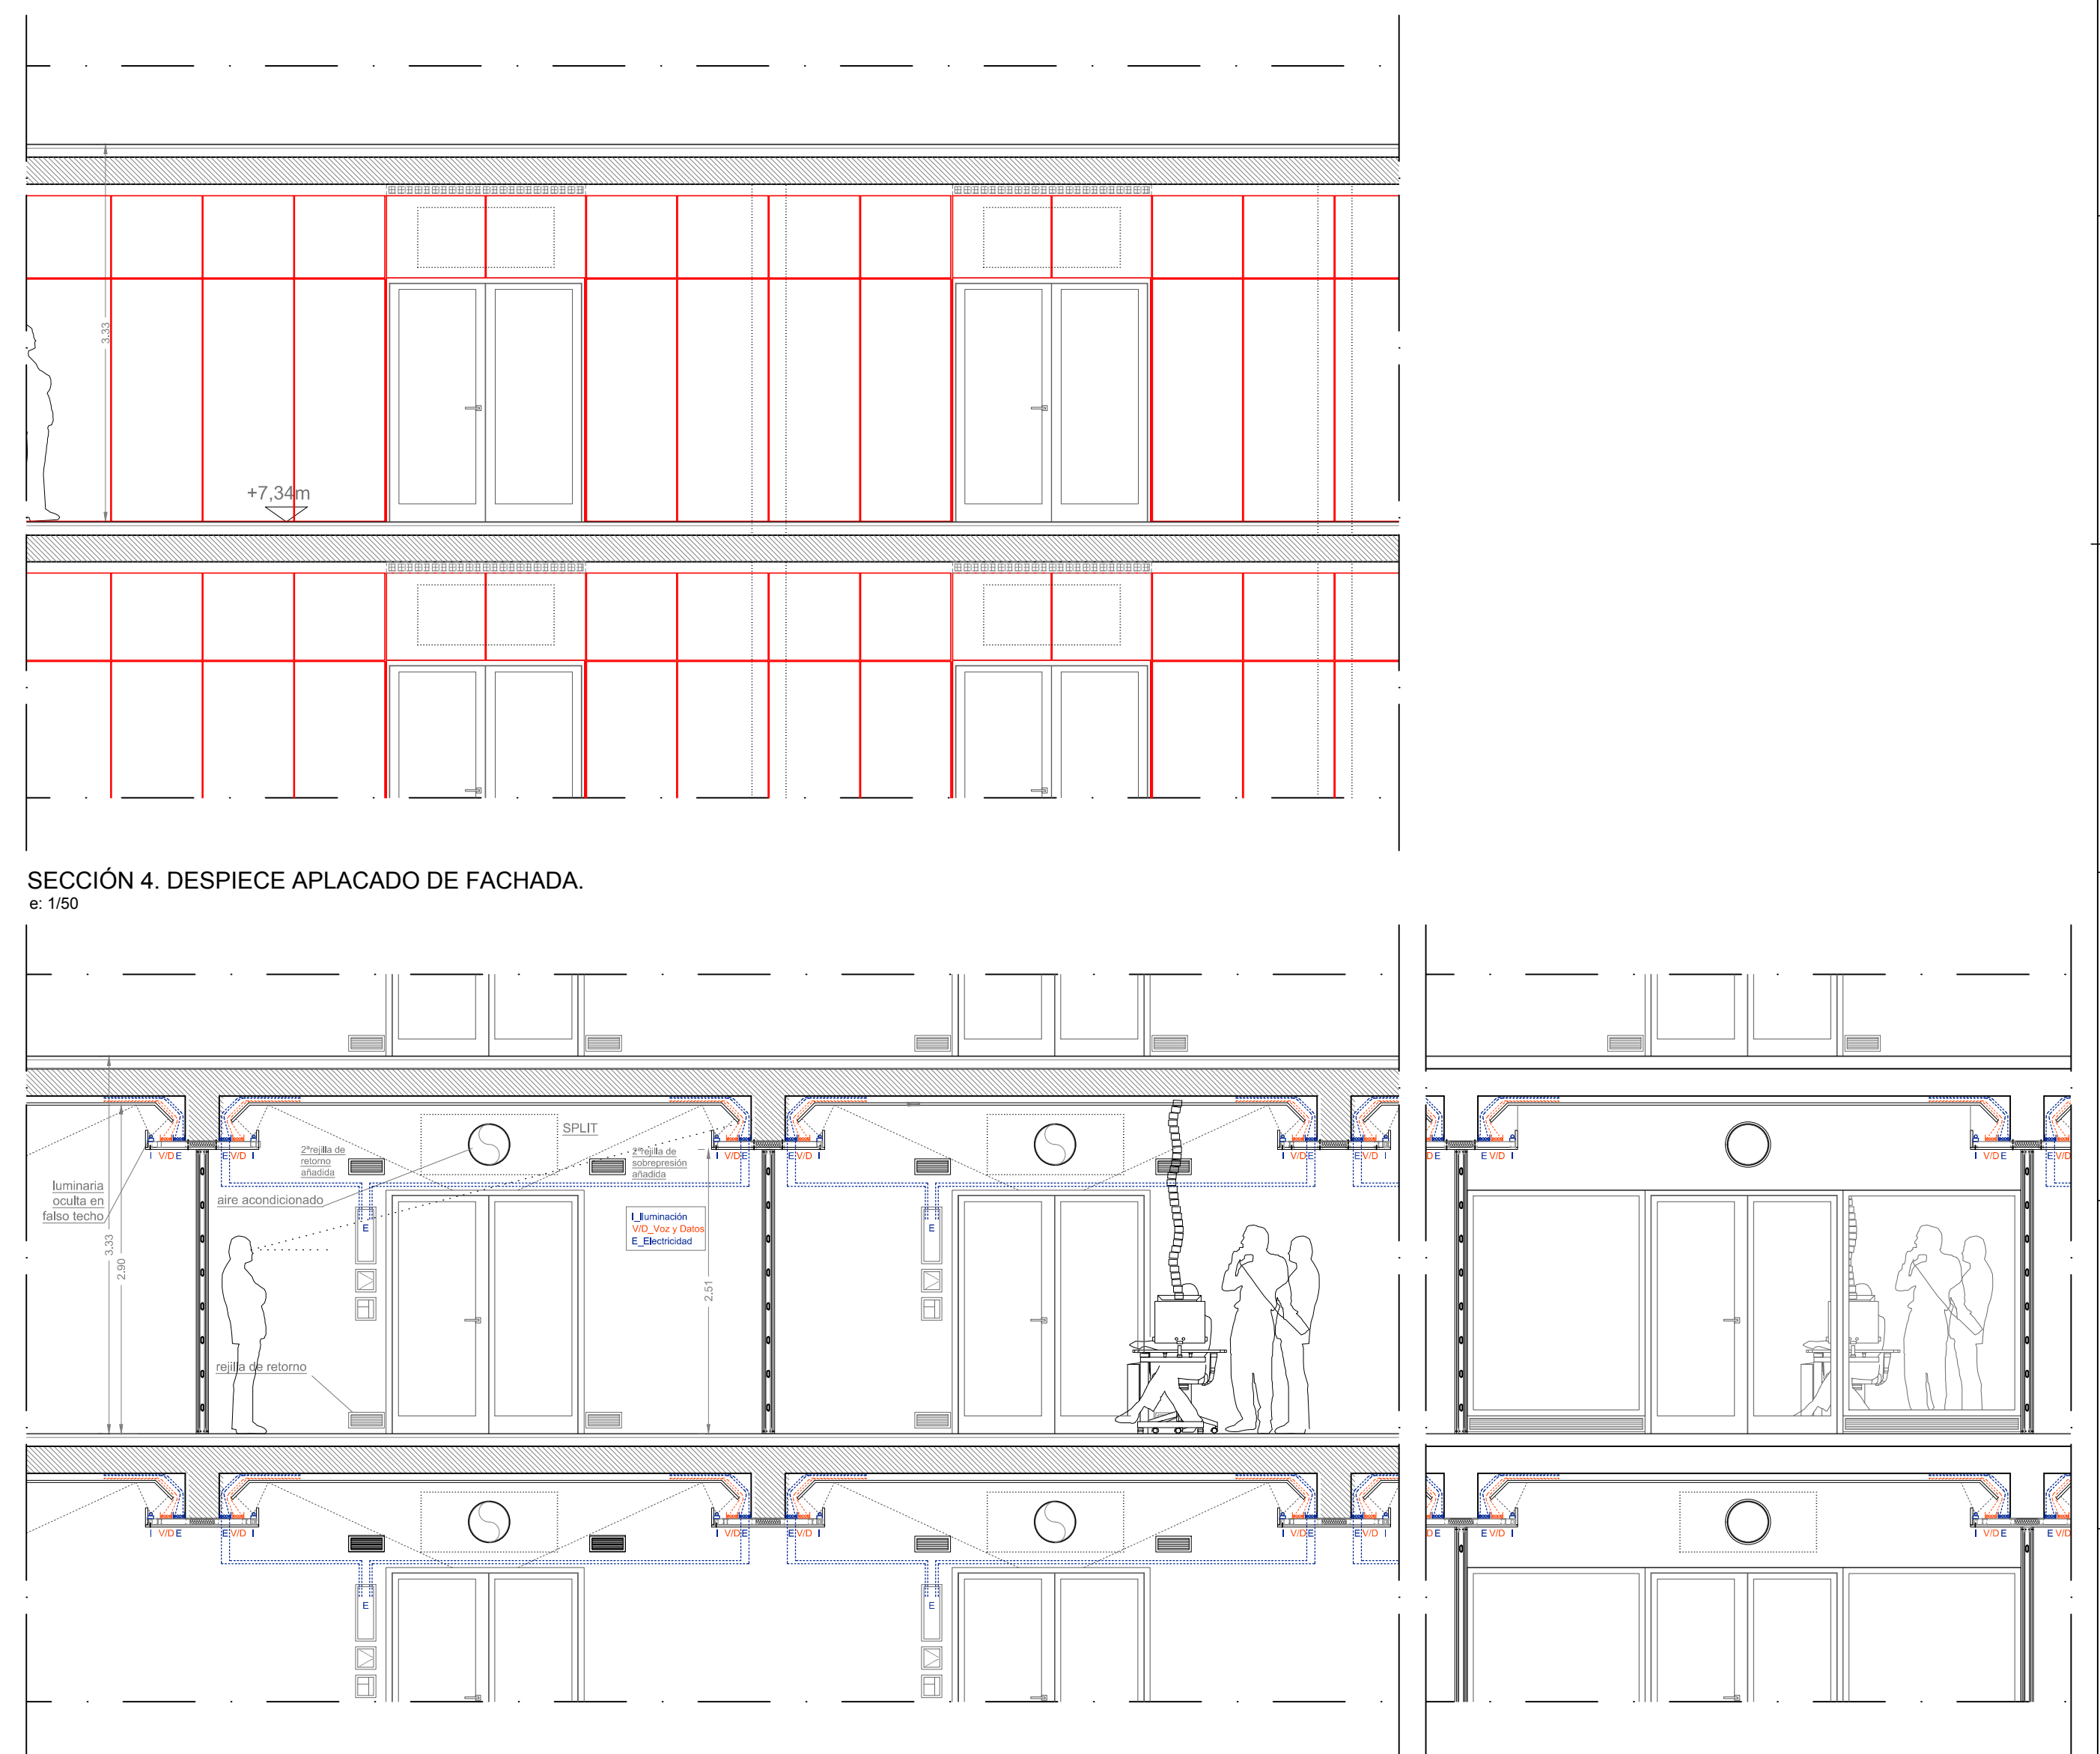

SECCIÓN 6. ALZADO PARTICIÓN INTERIOR.

MODIFICADO P. B. Y DE E. DE REFORMA Y ADECUACIÓN DE LOS EDIFICIOS Y Y D Y DE OBRAS DE URBANIZACIÓN EN EL ENCLAVE DE ESPINARDO			SEPTIEMBRE 2011 fecha_firma
SITUACIÓN	ANTIGUO COMPLEJO DE ESPINARDO. MURCIA		
PROMOTOR	FUNDACIÓN PARQUE CIENTÍFICO DE MURCIA		
ARQUITECTO	FERNANDO DE RETES APARICIO		
INGENIERÍA	NEOINGENA		
PLANO	DETALLE ESPACIOS TIPO_ MODULO TIPO LABORATORIO-DESPACHO		MOD MAR45 fecha febrero 2011
ESCALA	VARIAS		
OBSERVACIONES	SUSTITUTYE A MAR45		