


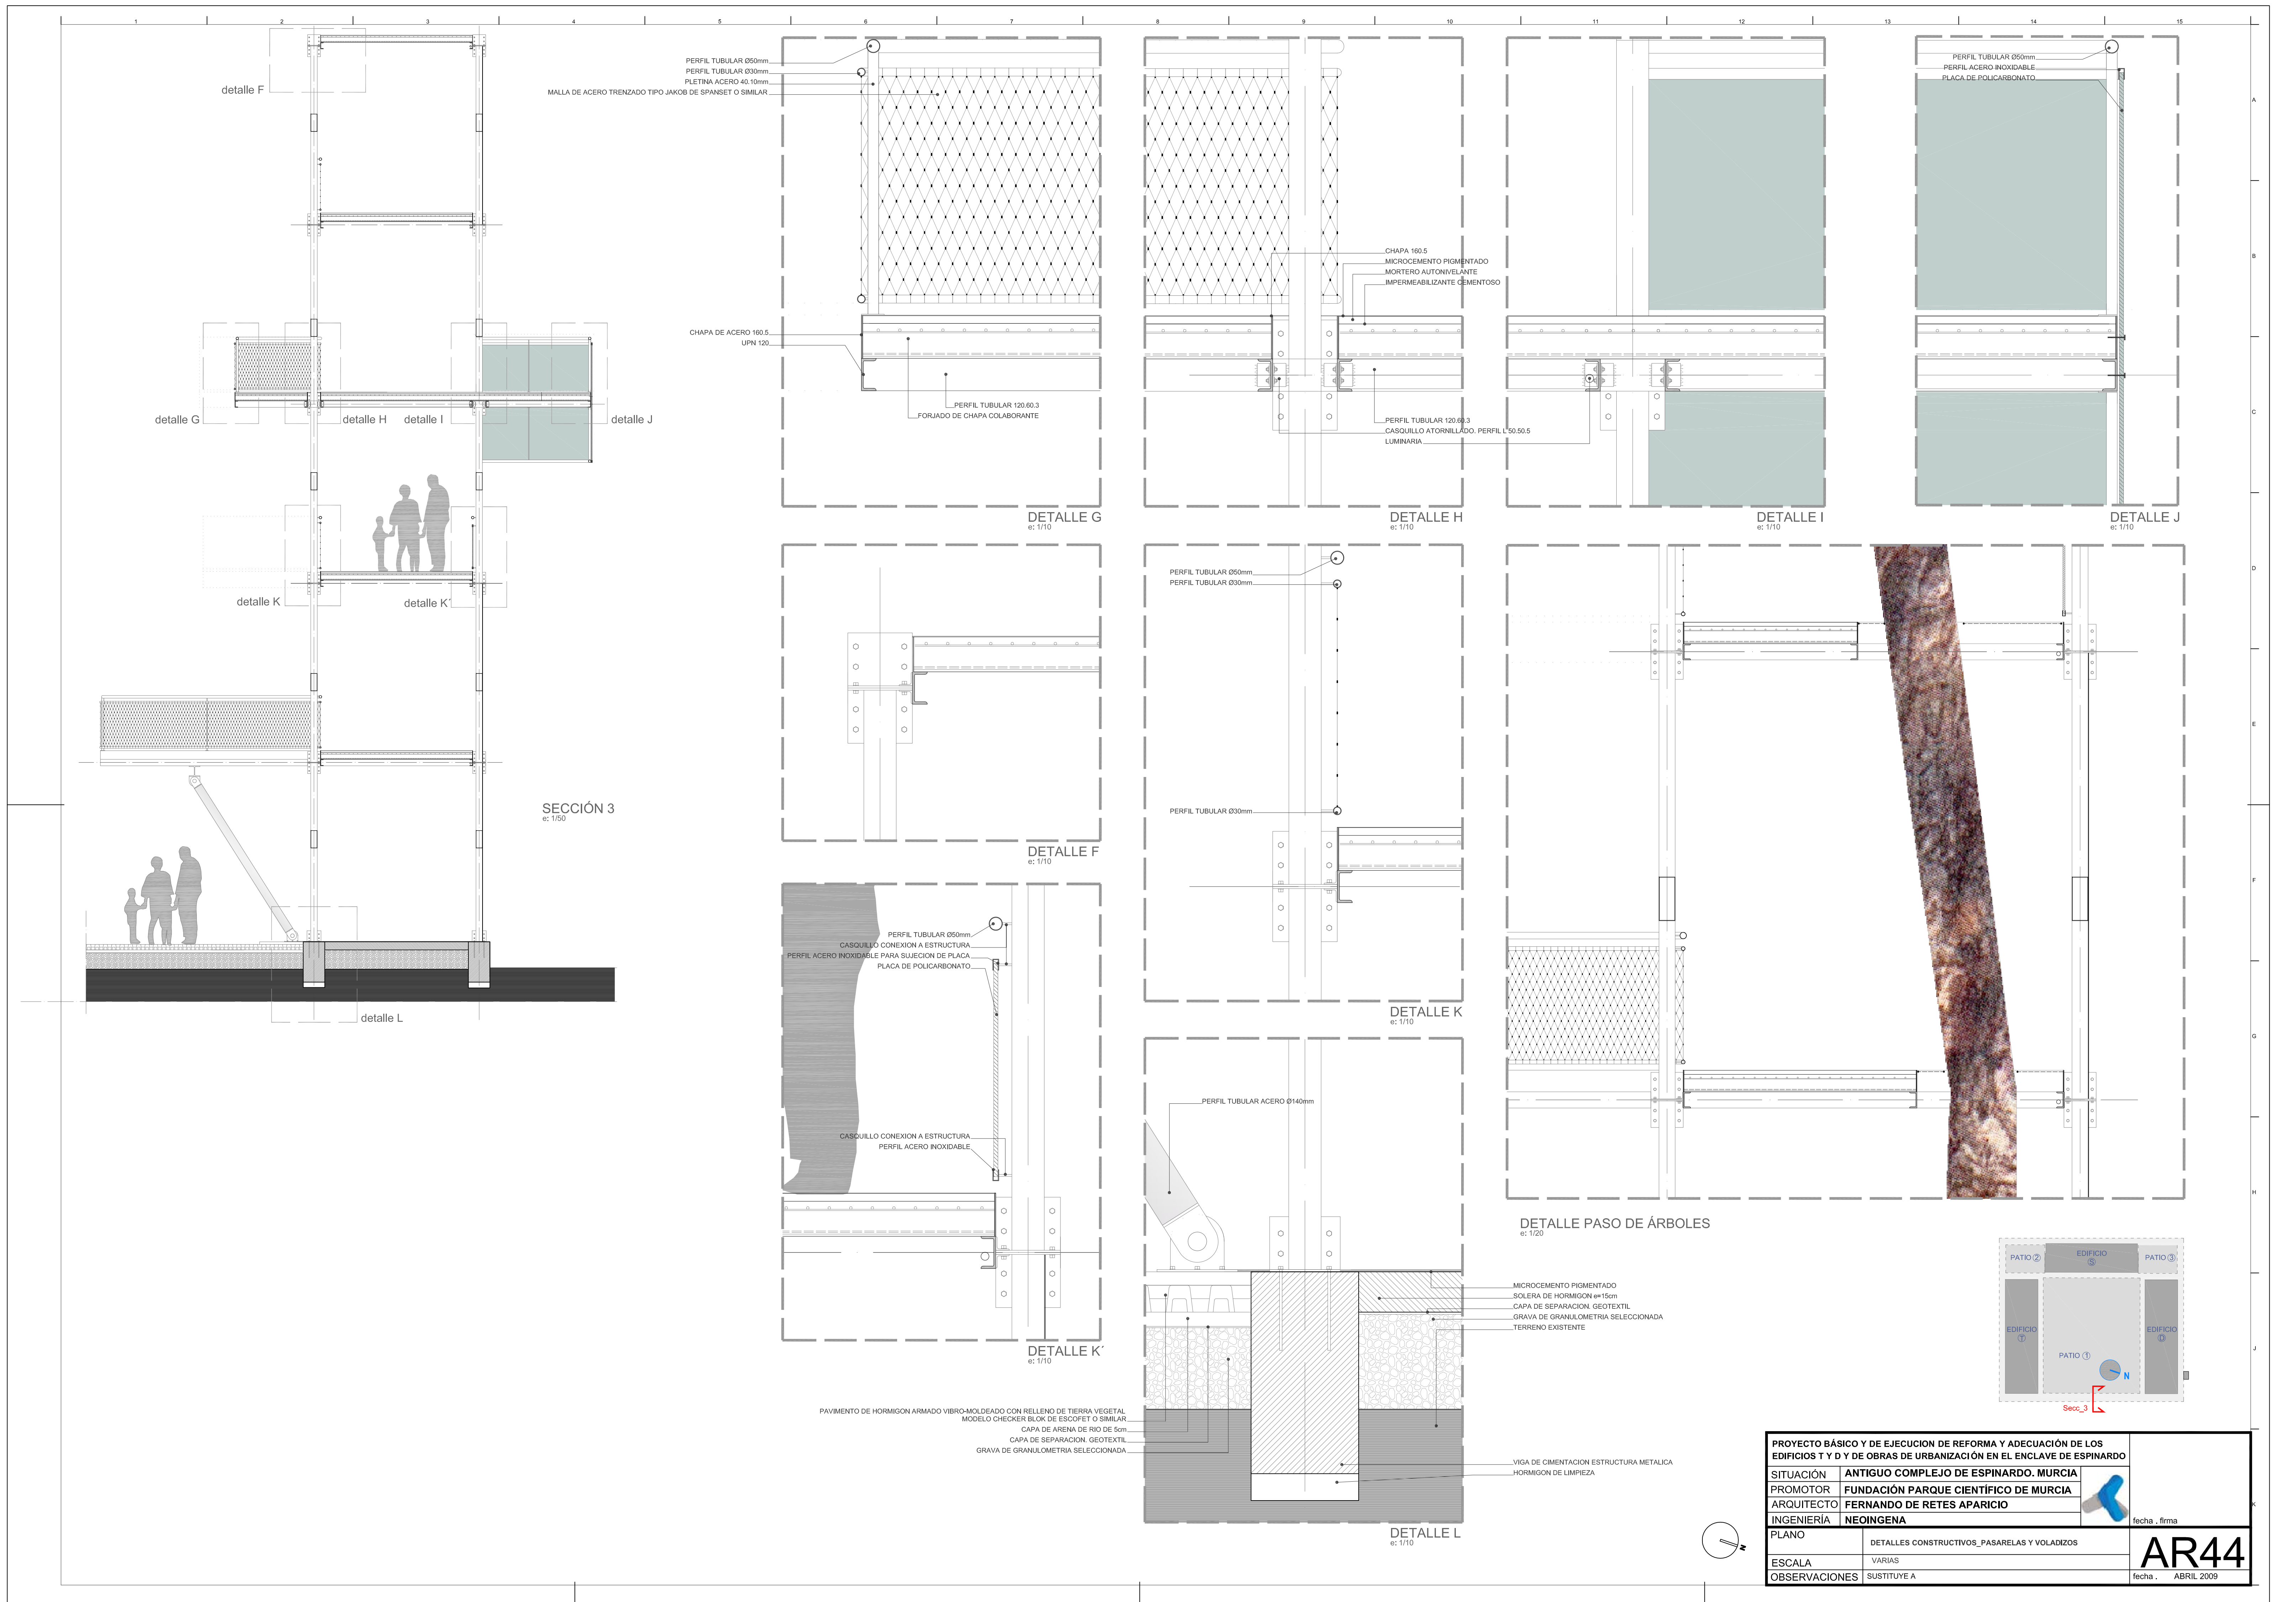

PROYECTO BÁSICO Y DE EJECUCIÓN DE REFORMA Y ADECUACIÓN DE LOS EDIFICIOS T Y D Y DE OBRAS DE URBANIZACIÓN EN EL ENCLAVE DE ESPINARDO		
SITUACIÓN	ANTIGUO COMPLEJO DE ESPINARDO. MURCIA	 fecha . firma
PROMOTOR	FUNDACIÓN PARQUE CIENTÍFICO DE MURCIA	
ARQUITECTO	FERNANDO DE RETES APARICIO	
INGENIERÍA	NEINGENA	
PLANO	DETALLES CONSTRUCTIVOS_PASARELAS Y VOLADIZOS	AR44
ESCALA	VARIAS	
OBSERVACIONES	SUSTITUYE A	
		fecha . ABRIL 2009