

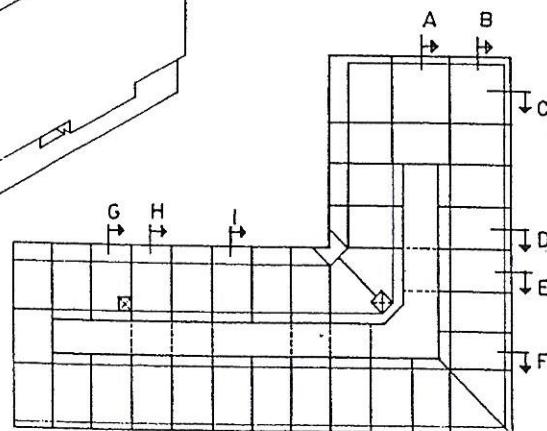


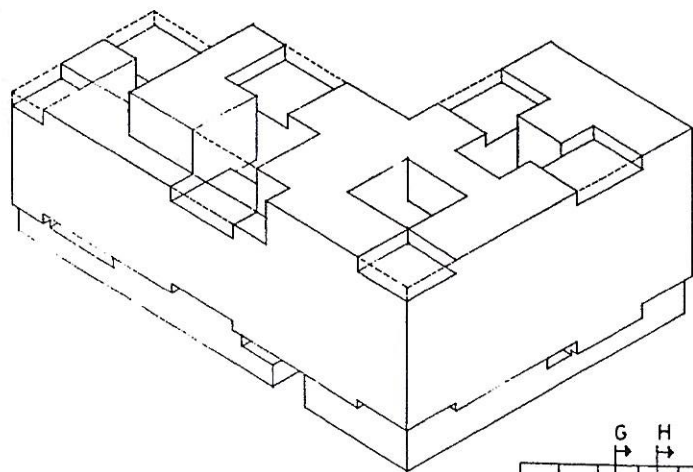

22


36

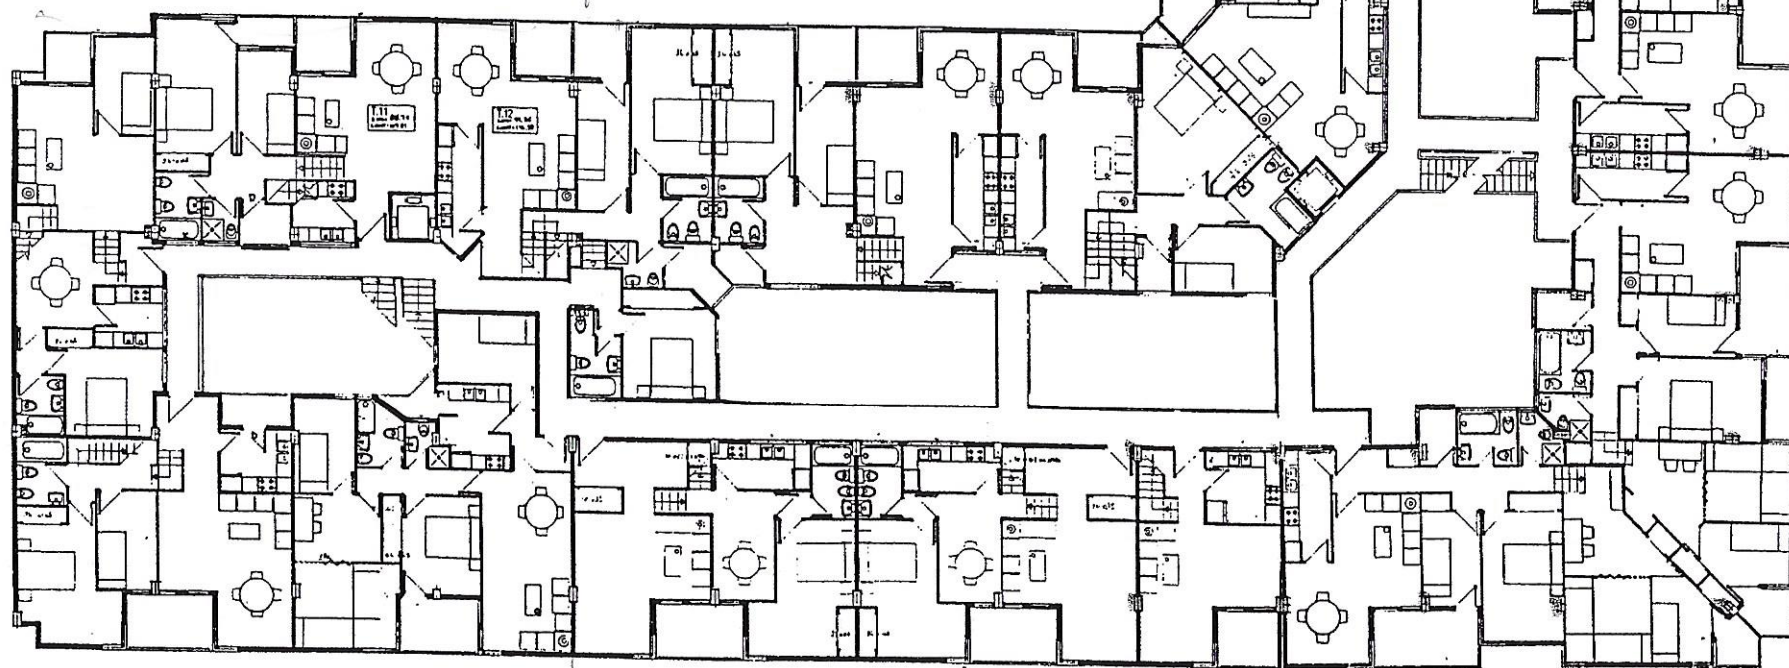

15 m.

60m.

89 VIVIENDAS SUBVENCIONADAS Y LOCALES COMERCIALES
C/ SAN RAFAEL - LA MALVARROSA- VALENCIA 1974

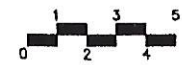

E: 1:250