




ALZADO ACERA

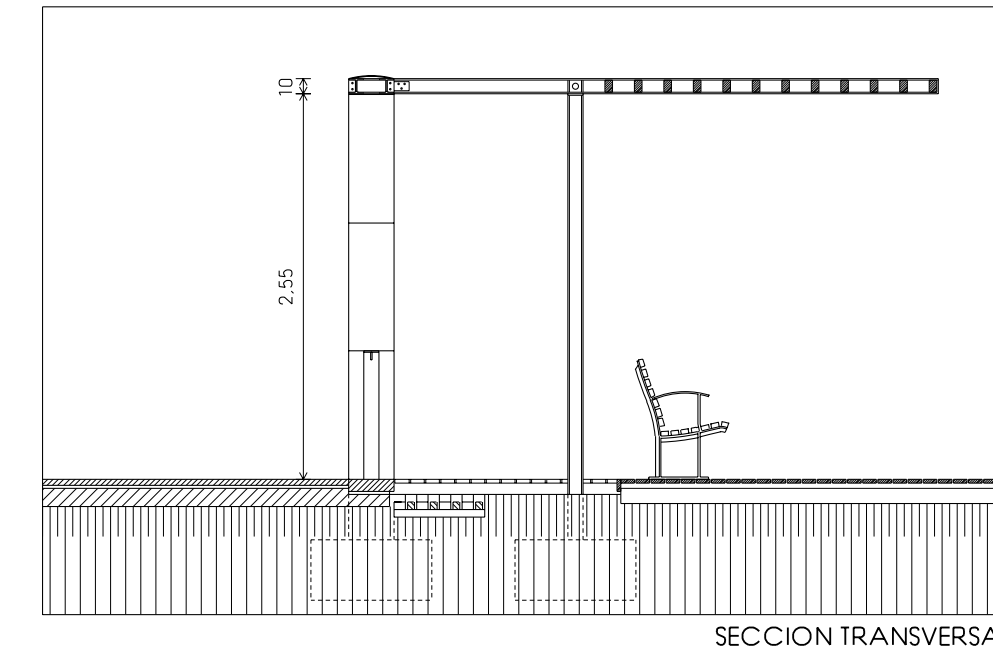

SECCION TRANSVERSAL

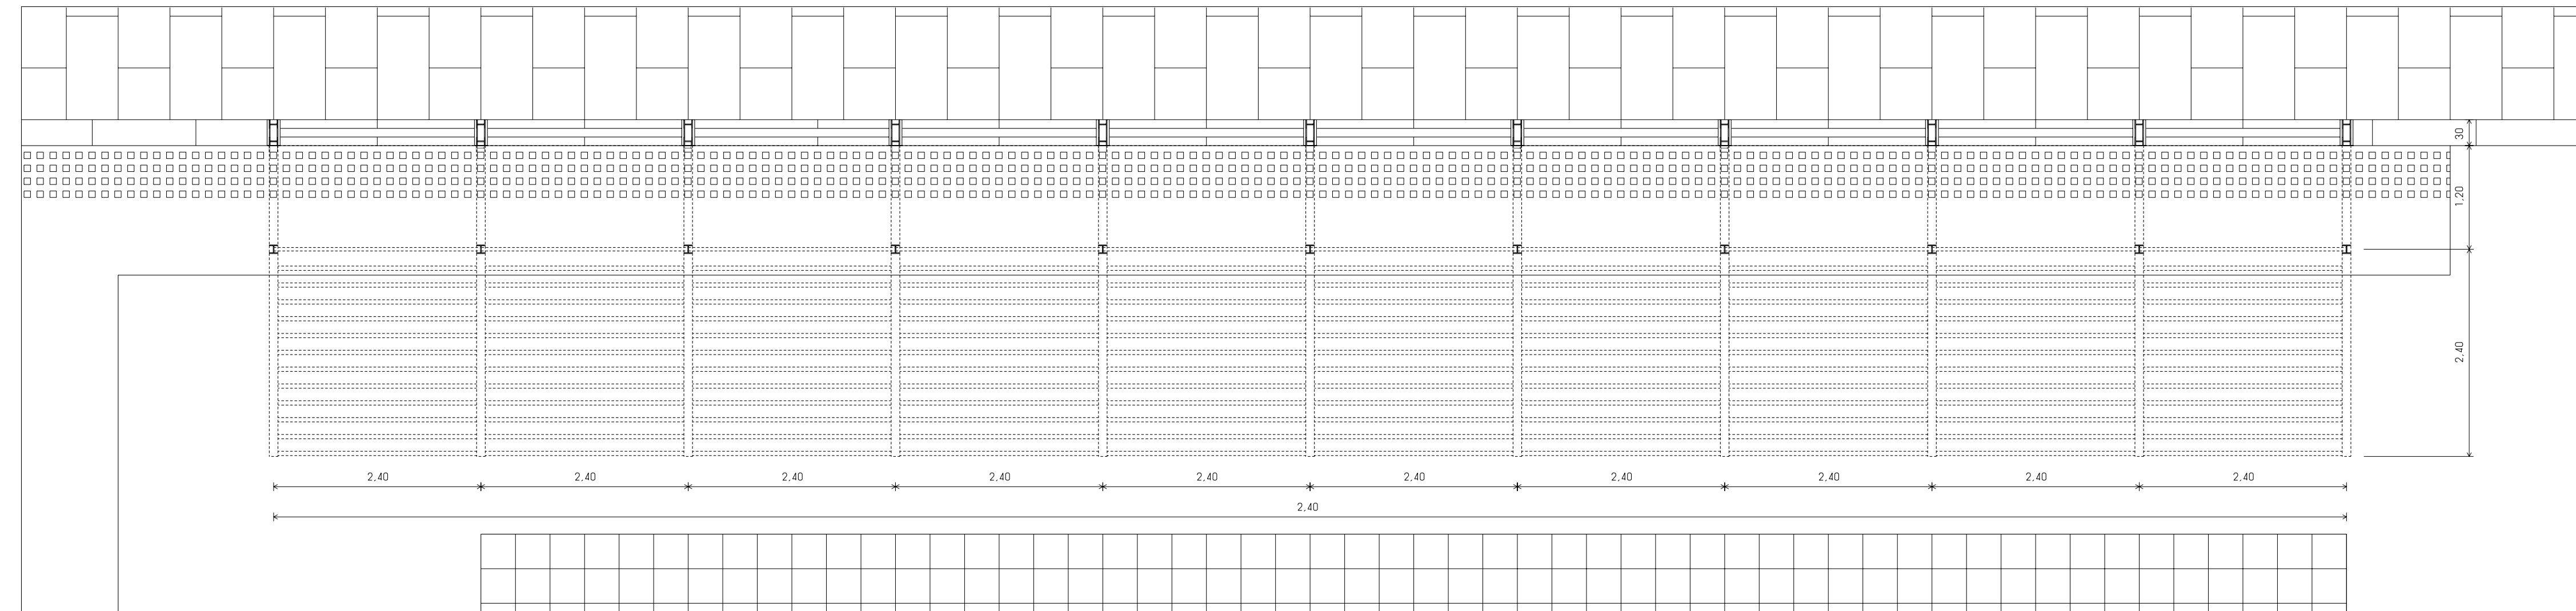

PLANTA

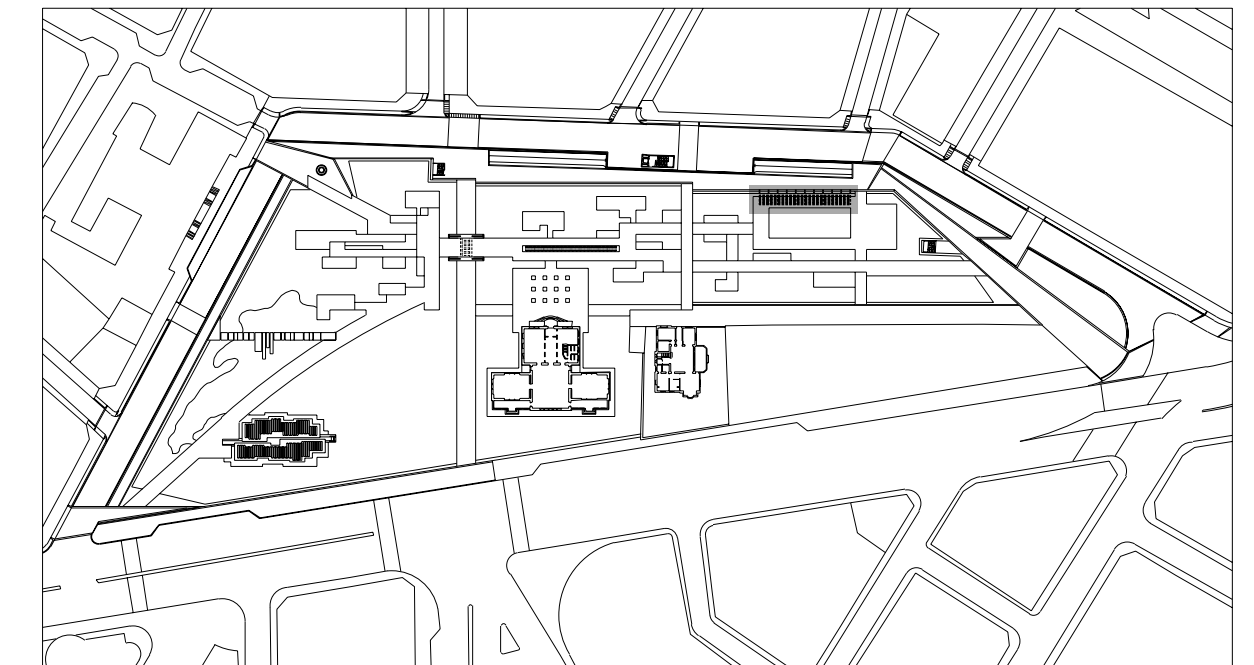

16
 PROYECTO DE URBANIZACION
 REFORMA DEL AREA DE LA PUERTA DE LA VILLA
 (PLAZA DE EUROPA Y JARDINES DE JUAN ALVARGONZALEZ)
 AYUNTAMIENTO DE GIJON

ELEMENTOS SINGULARES: PERGOLA
 PLANTA, ALZADO Y SECCION E: 1/50

ARQUITECTO: FERNANDO NANCLARES
 ARQUITECTOS COLABORADORES: NIEVES RUIZ Y JUAN G. MORIYON
 PAISAJISTA: ANDREA GIRALT
 MARZO DE 1997