



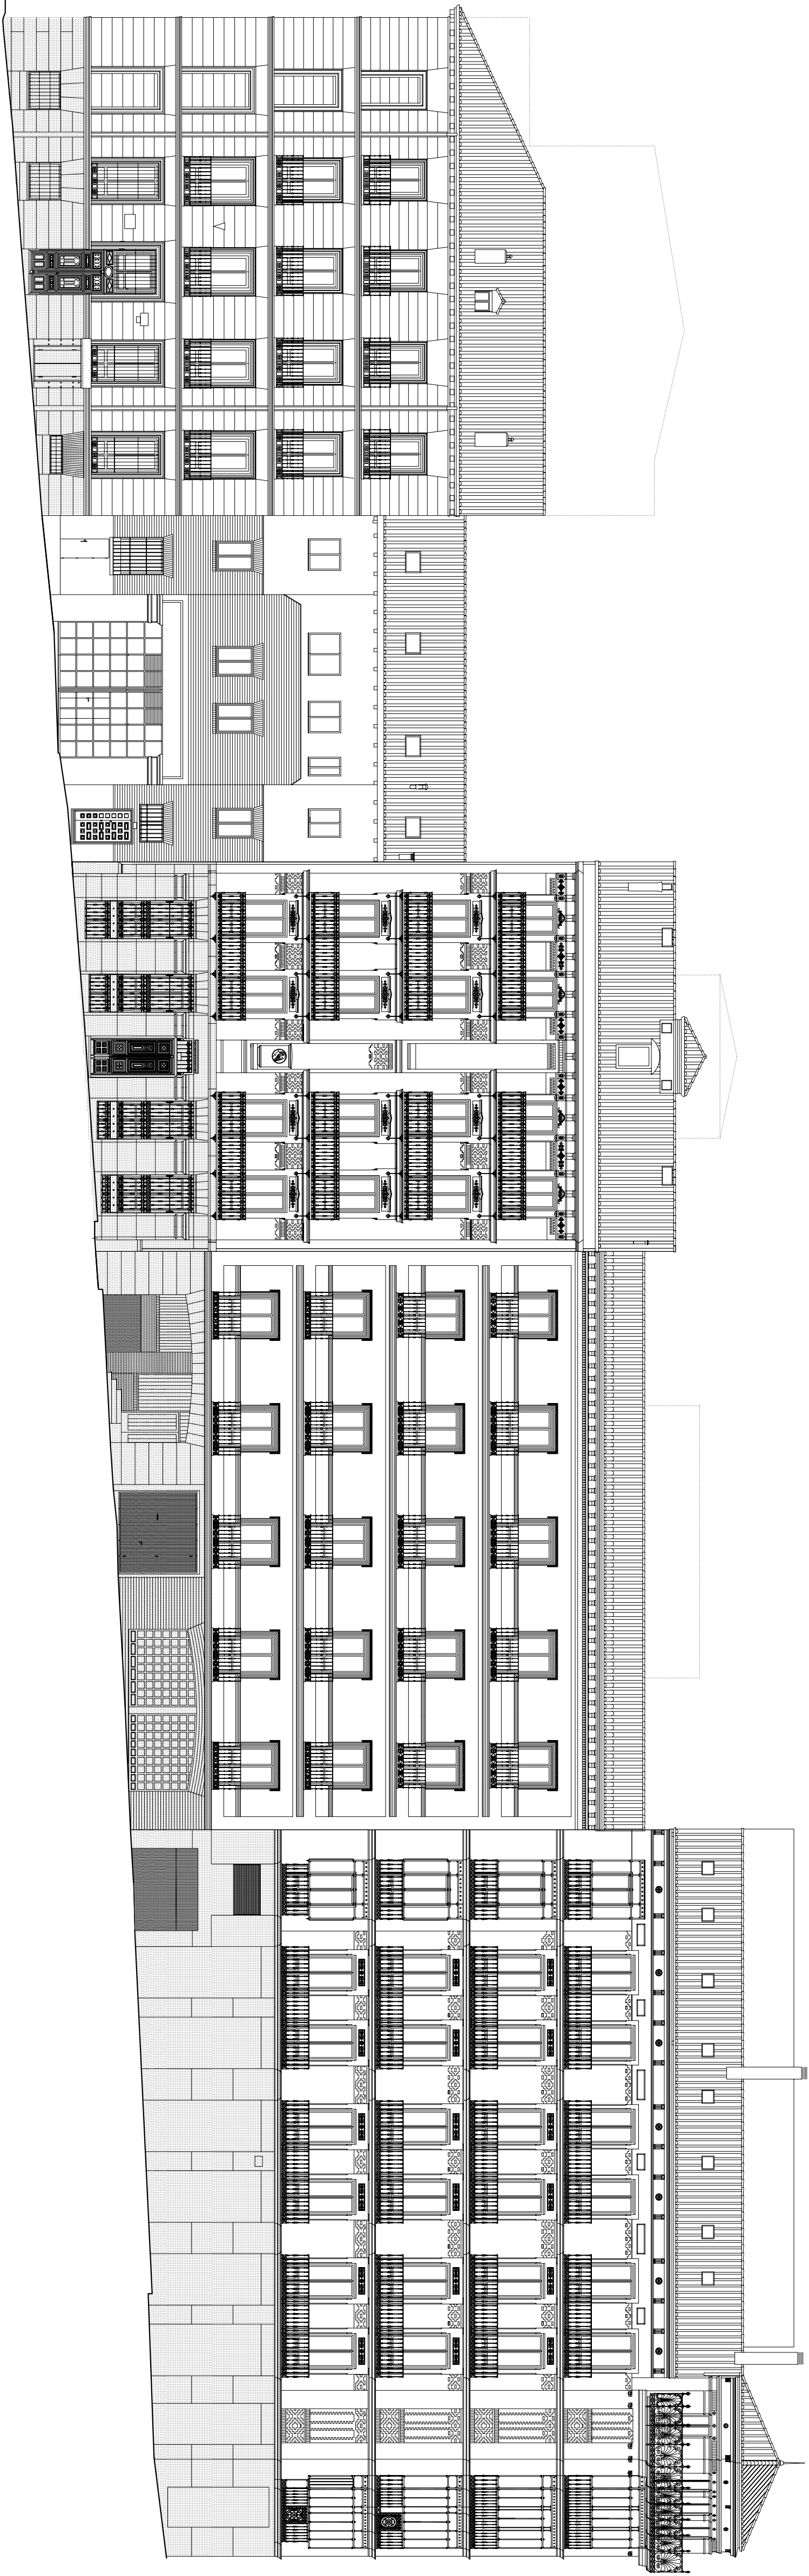

ALZADO ESTADO ACTUAL A LA CALLE CERVANTES

+24.40
+21.50
+18.40
+15.30
+12.20
+9.10
+6.00
+2.90
+0.00

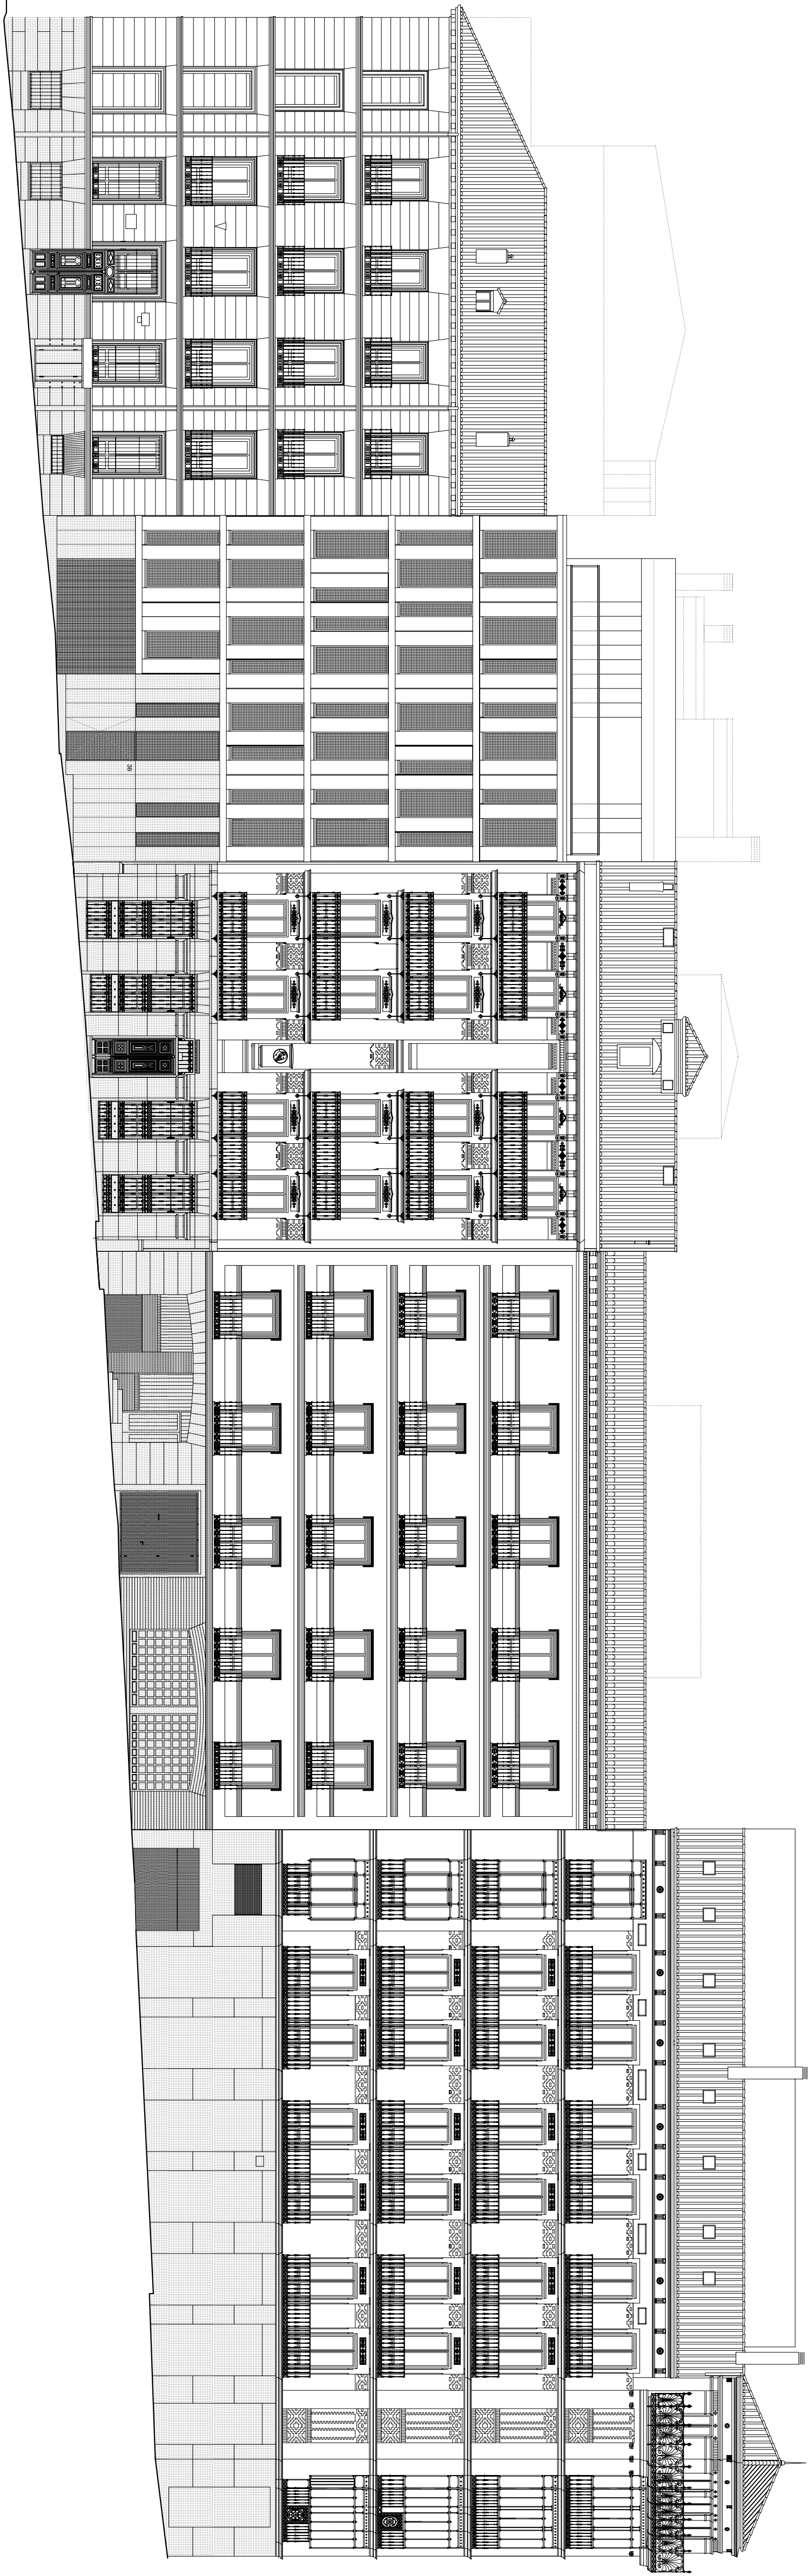

ALZADO DE PROYECTO A LA CALLE CERVANTES

20 VIVIENDAS DE PROMOCIÓN LIBRE, GARAJES Y TRASTEROS
PROYECTO BÁSICO DE SUSTITUCIÓN
EMPLAZAMIENTO
PROPIETARIO

CALLE CERVANTES N.º 36
EQUIPO 10 DE GESTIÓN INMOBILIARIA S.A.

ALZADO NORTE A LA CALLE CERVANTES

2

