



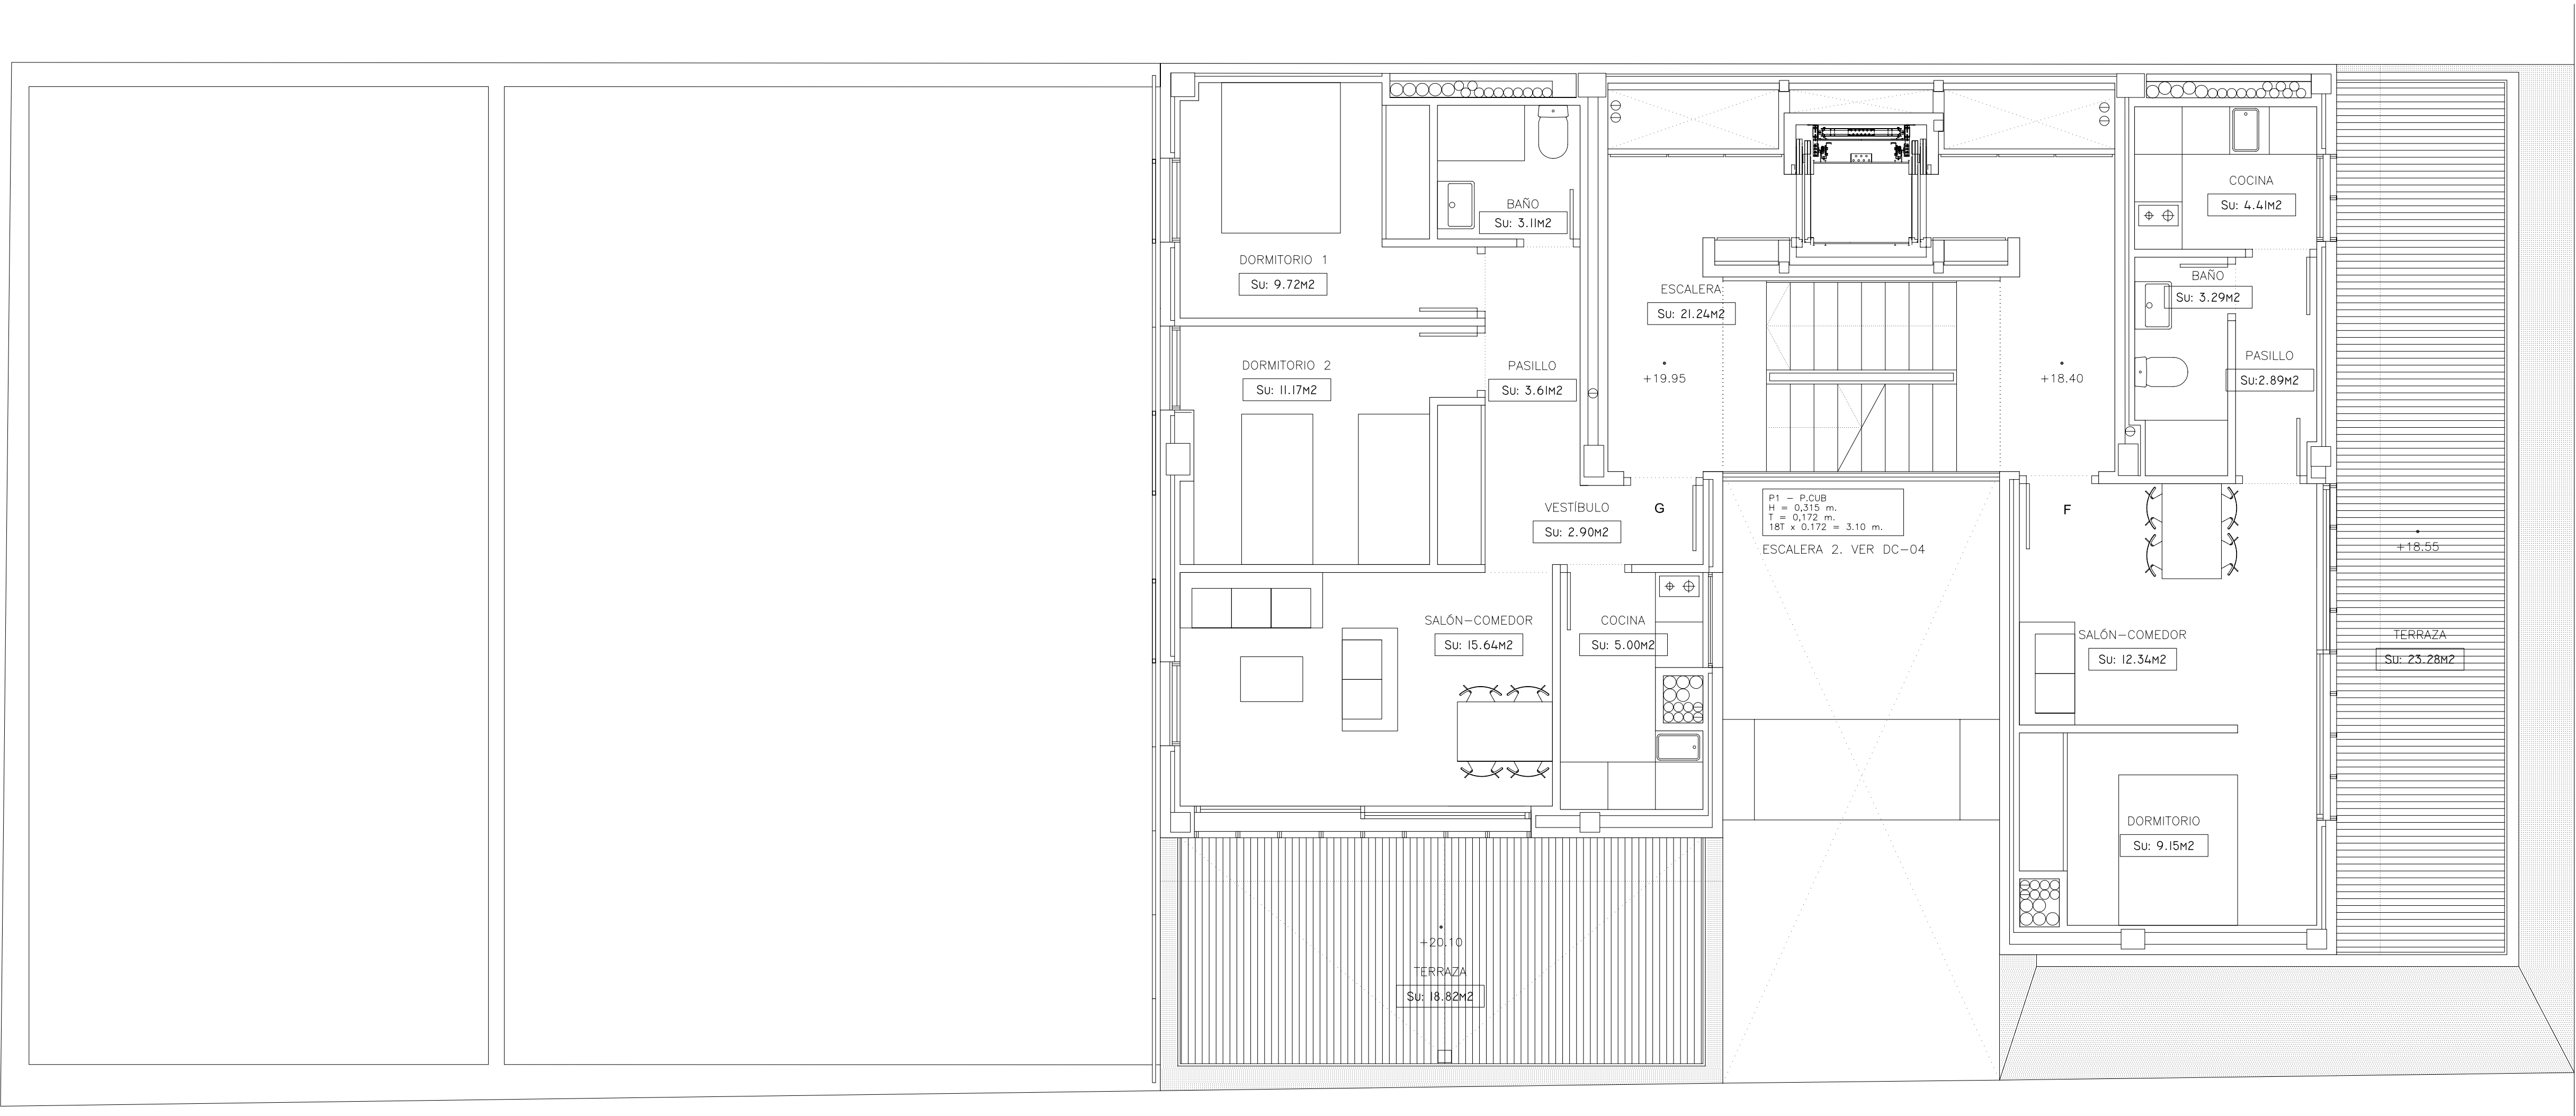

PLANTA ATICO

	SUPERFICIE UTIL	SUPERFICIE CONSTRUIDA
VIVIENDA F	32.08 m2.	41.63 m2.
VIVIENDA G	51.15 m2.	65.38 m2.
ESPACIOS COMUNES	21.24 m2.	27.56 m2.
TOTAL	104.47 m2.	135.57 m2.

SUPERFICIE UTIL TERRAZA VIVIENDA F: 23.28 m2
SUPERFICIE UTIL TERRAZA VIVIENDA G: 18.82 m2

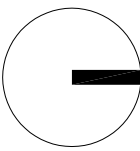

20 VIVIENDAS DE PROMOCIÓN LIBRE, GARAJES Y TRASTEROS
PROYECTO DE EJECUCIÓN Y SUSTITUCIÓN

EMPLAZAMIENTO CALLE CERVANTES N° 3 6
PROPIETARIO EQUIPO 10 DE GESTIÓN INMOBILIARIA S.A.

AQ-4. PLANTA ÁTICO

5