

ESCALERA 4. VER DC-05


PB - PS1
H = 0,28 m.
T = 0,18 m.
20T x 0,18 = 3,60 m.

ESCALERA 1. VER DC-03

PB - PS1
H = 0,28 m.
T = 0,18 m.
20T x 0,18 = 3,60 m.

ESCALERA 3. VER MA-02


PB - P1
H = 0,285 m.
T = 0,182 m.
16T x 0,182 = 2,90 m.

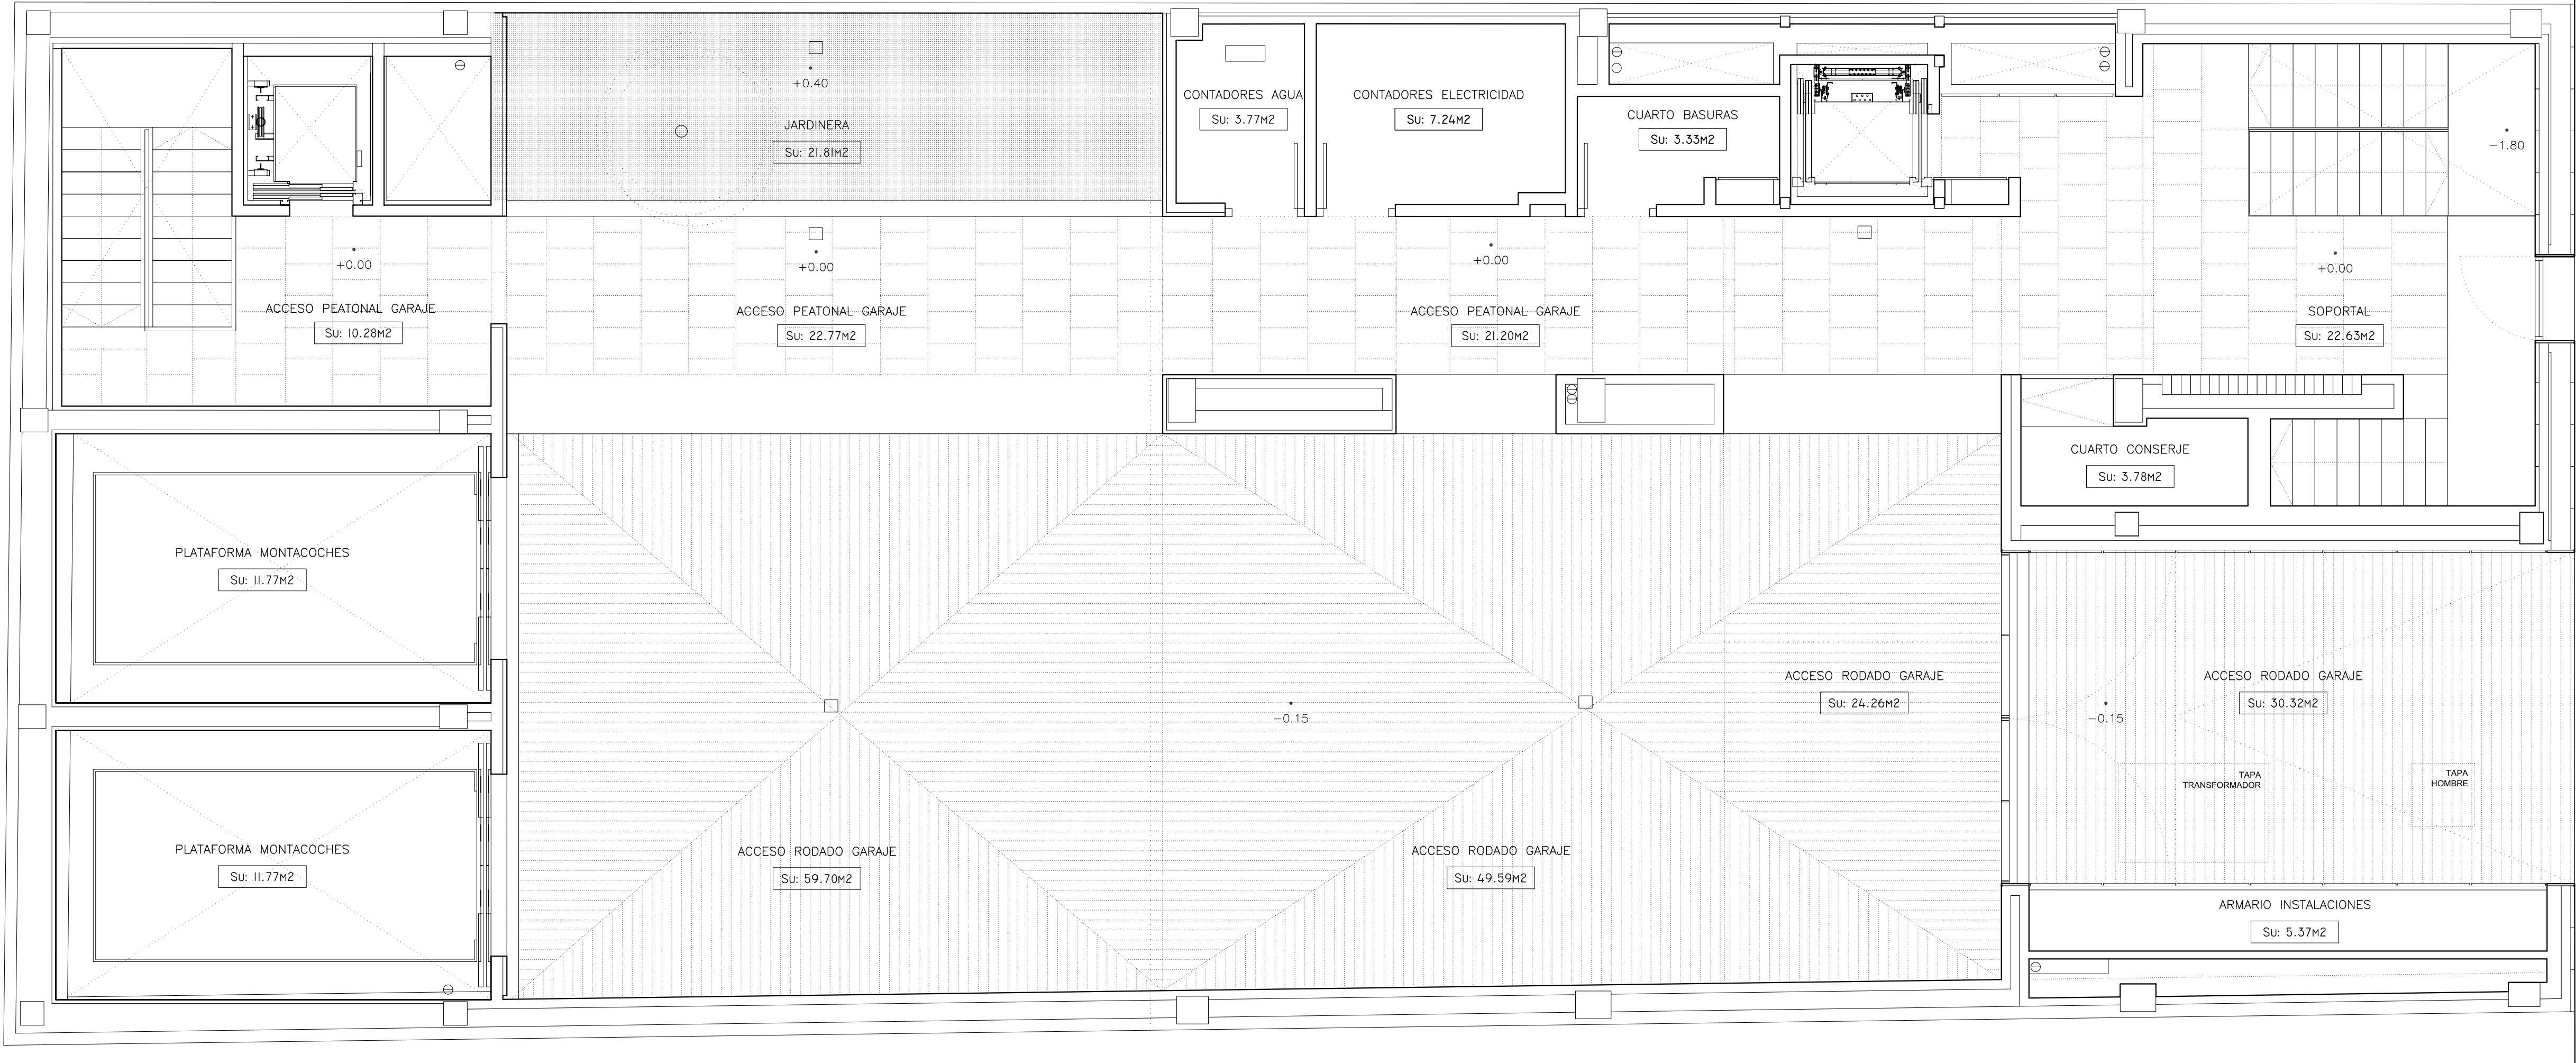

PLANTA BAJA

	SUPERFICIE UTIL	SUPERFICIE CONSTRUIDA
PORTAL	22.63 m2.	38.79 m2.
INSTALACIONES	23.49 m2.	40.26 m2.
ACCESO RODADO GARAJE	79.91 m2.	136.95 m2.
ACCESO PEATONAL GARAJE	31.48 m2.	53.95 m2.
TOTAL	157.51 m2.	269.95 m2.

SUPERFICIE UTIL DE PATIOS: 128.54 m2

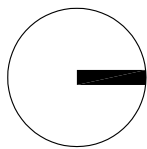

20 VIVIENDAS DE PROMOCIÓN LIBRE, GARAJES Y TRASTEROS
PROYECTO DE EJECUCIÓN Y SUSTITUCIÓN
EMPLAZAMIENTO CALLE CERVANTES N° 3 6
PROPIETARIO EQUIPO 10 DE GESTIÓN INMOBILIARIA S.A.

AQ-1. PLANTA BAJA

2

ABRIL 2008

RIAÑO & ARQUITECTOS (FDO.: CARLOS DE RIAÑO)
ARQUITECTO COLABORADOR: CARLOS DE LUXÁN



1/50