


ESCALERA 4. VER DC-05

PS1 - PS4
H = 0,28 m.
f = 0,175 m.
16T x 0,175 = 2,80 m.


ESCALERA 1. VER DC-03

PS - PS1
H = 0,28 m.
f = 0,18 m.
20T x 0,18 = 3,60 m.

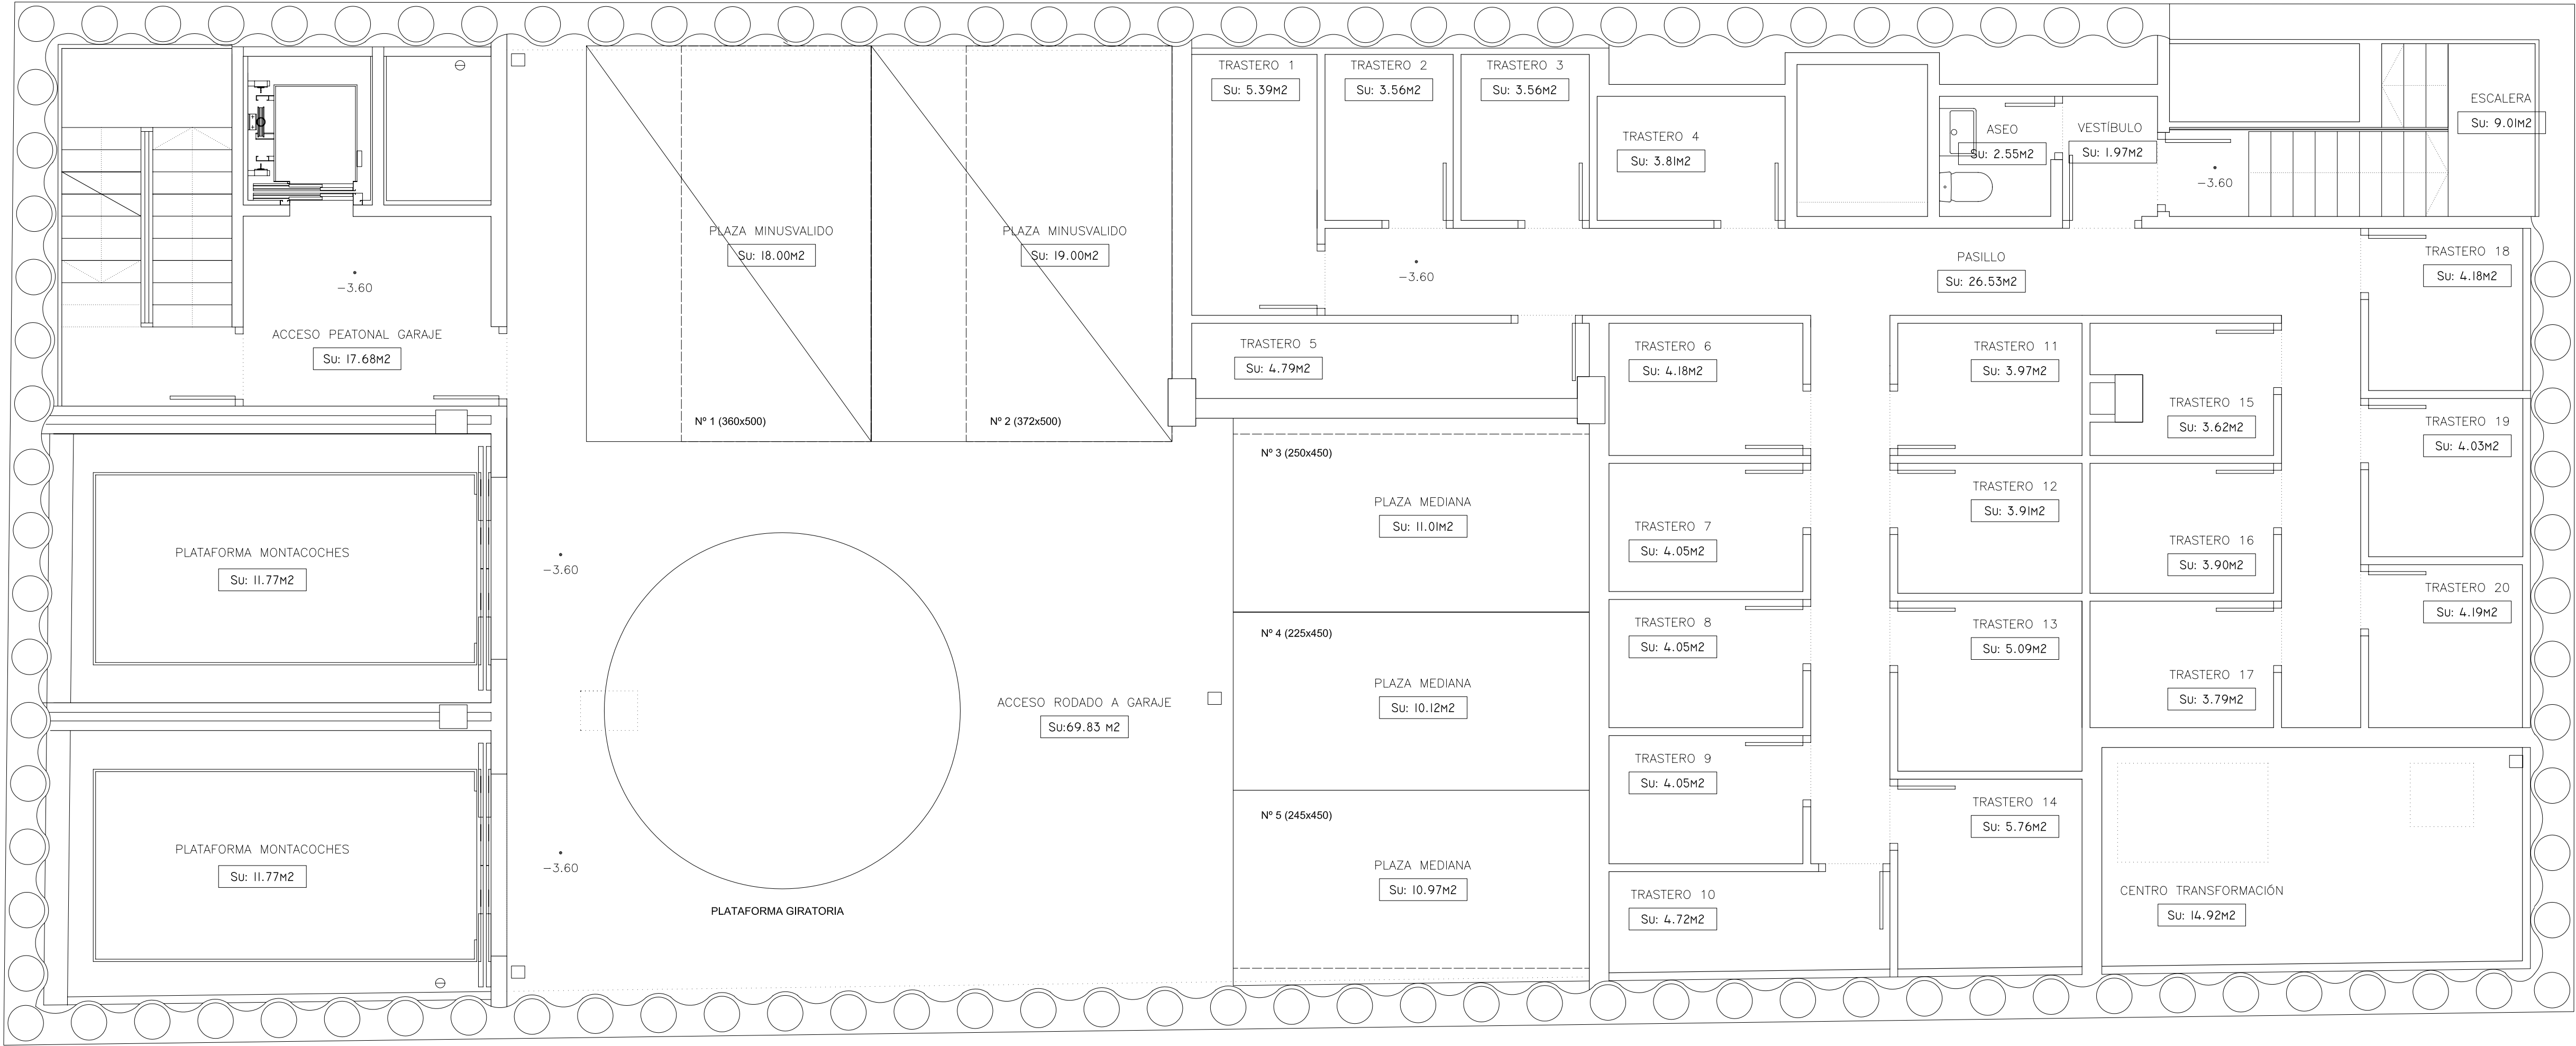

PLANTA SOTANO 1

	SUPERFICIE UTIL	SUPERFICIE CONSTRUIDA
TRASTEROS	84.60 m2.	119.97 m2.
ACCESO TRASTEROS	10.98 m2.	15.57 m2.
COMUNES	26.53 m2.	37.62 m2.
INSTALACIONES	17.47 m2.	24.77 m2.
ACCESO RODADO GARAJE	69.83 m2.	99.03 m2.
PLAZAS DE GARAJE	69.10 m2.	97.99 m2.
ACCESO PEATONAL GARAJE	17.68 m2.	25.07 m2.
TOTAL	296.19 m2.	420.02 m2.

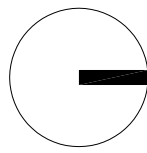

20 VIVIENDAS DE PROMOCIÓN LIBRE, GARAJES Y TRASTEROS
PROYECTO DE EJECUCIÓN Y SUSTITUCIÓN

EMPLAZAMIENTO CALLE CERVANTES N° 3 6
PROPIETARIO EQUIPO 10 DE GESTIÓN INMOBILIARIA S.A.

AQ-06. PLANTA SOTANO 1

ABRIL 2008

RIAÑO & ARQUITECTOS (FDO.: CARLOS DE RIAÑO)
ARQUITECTO COLABORADOR: CARLOS DE LUXÁN

