
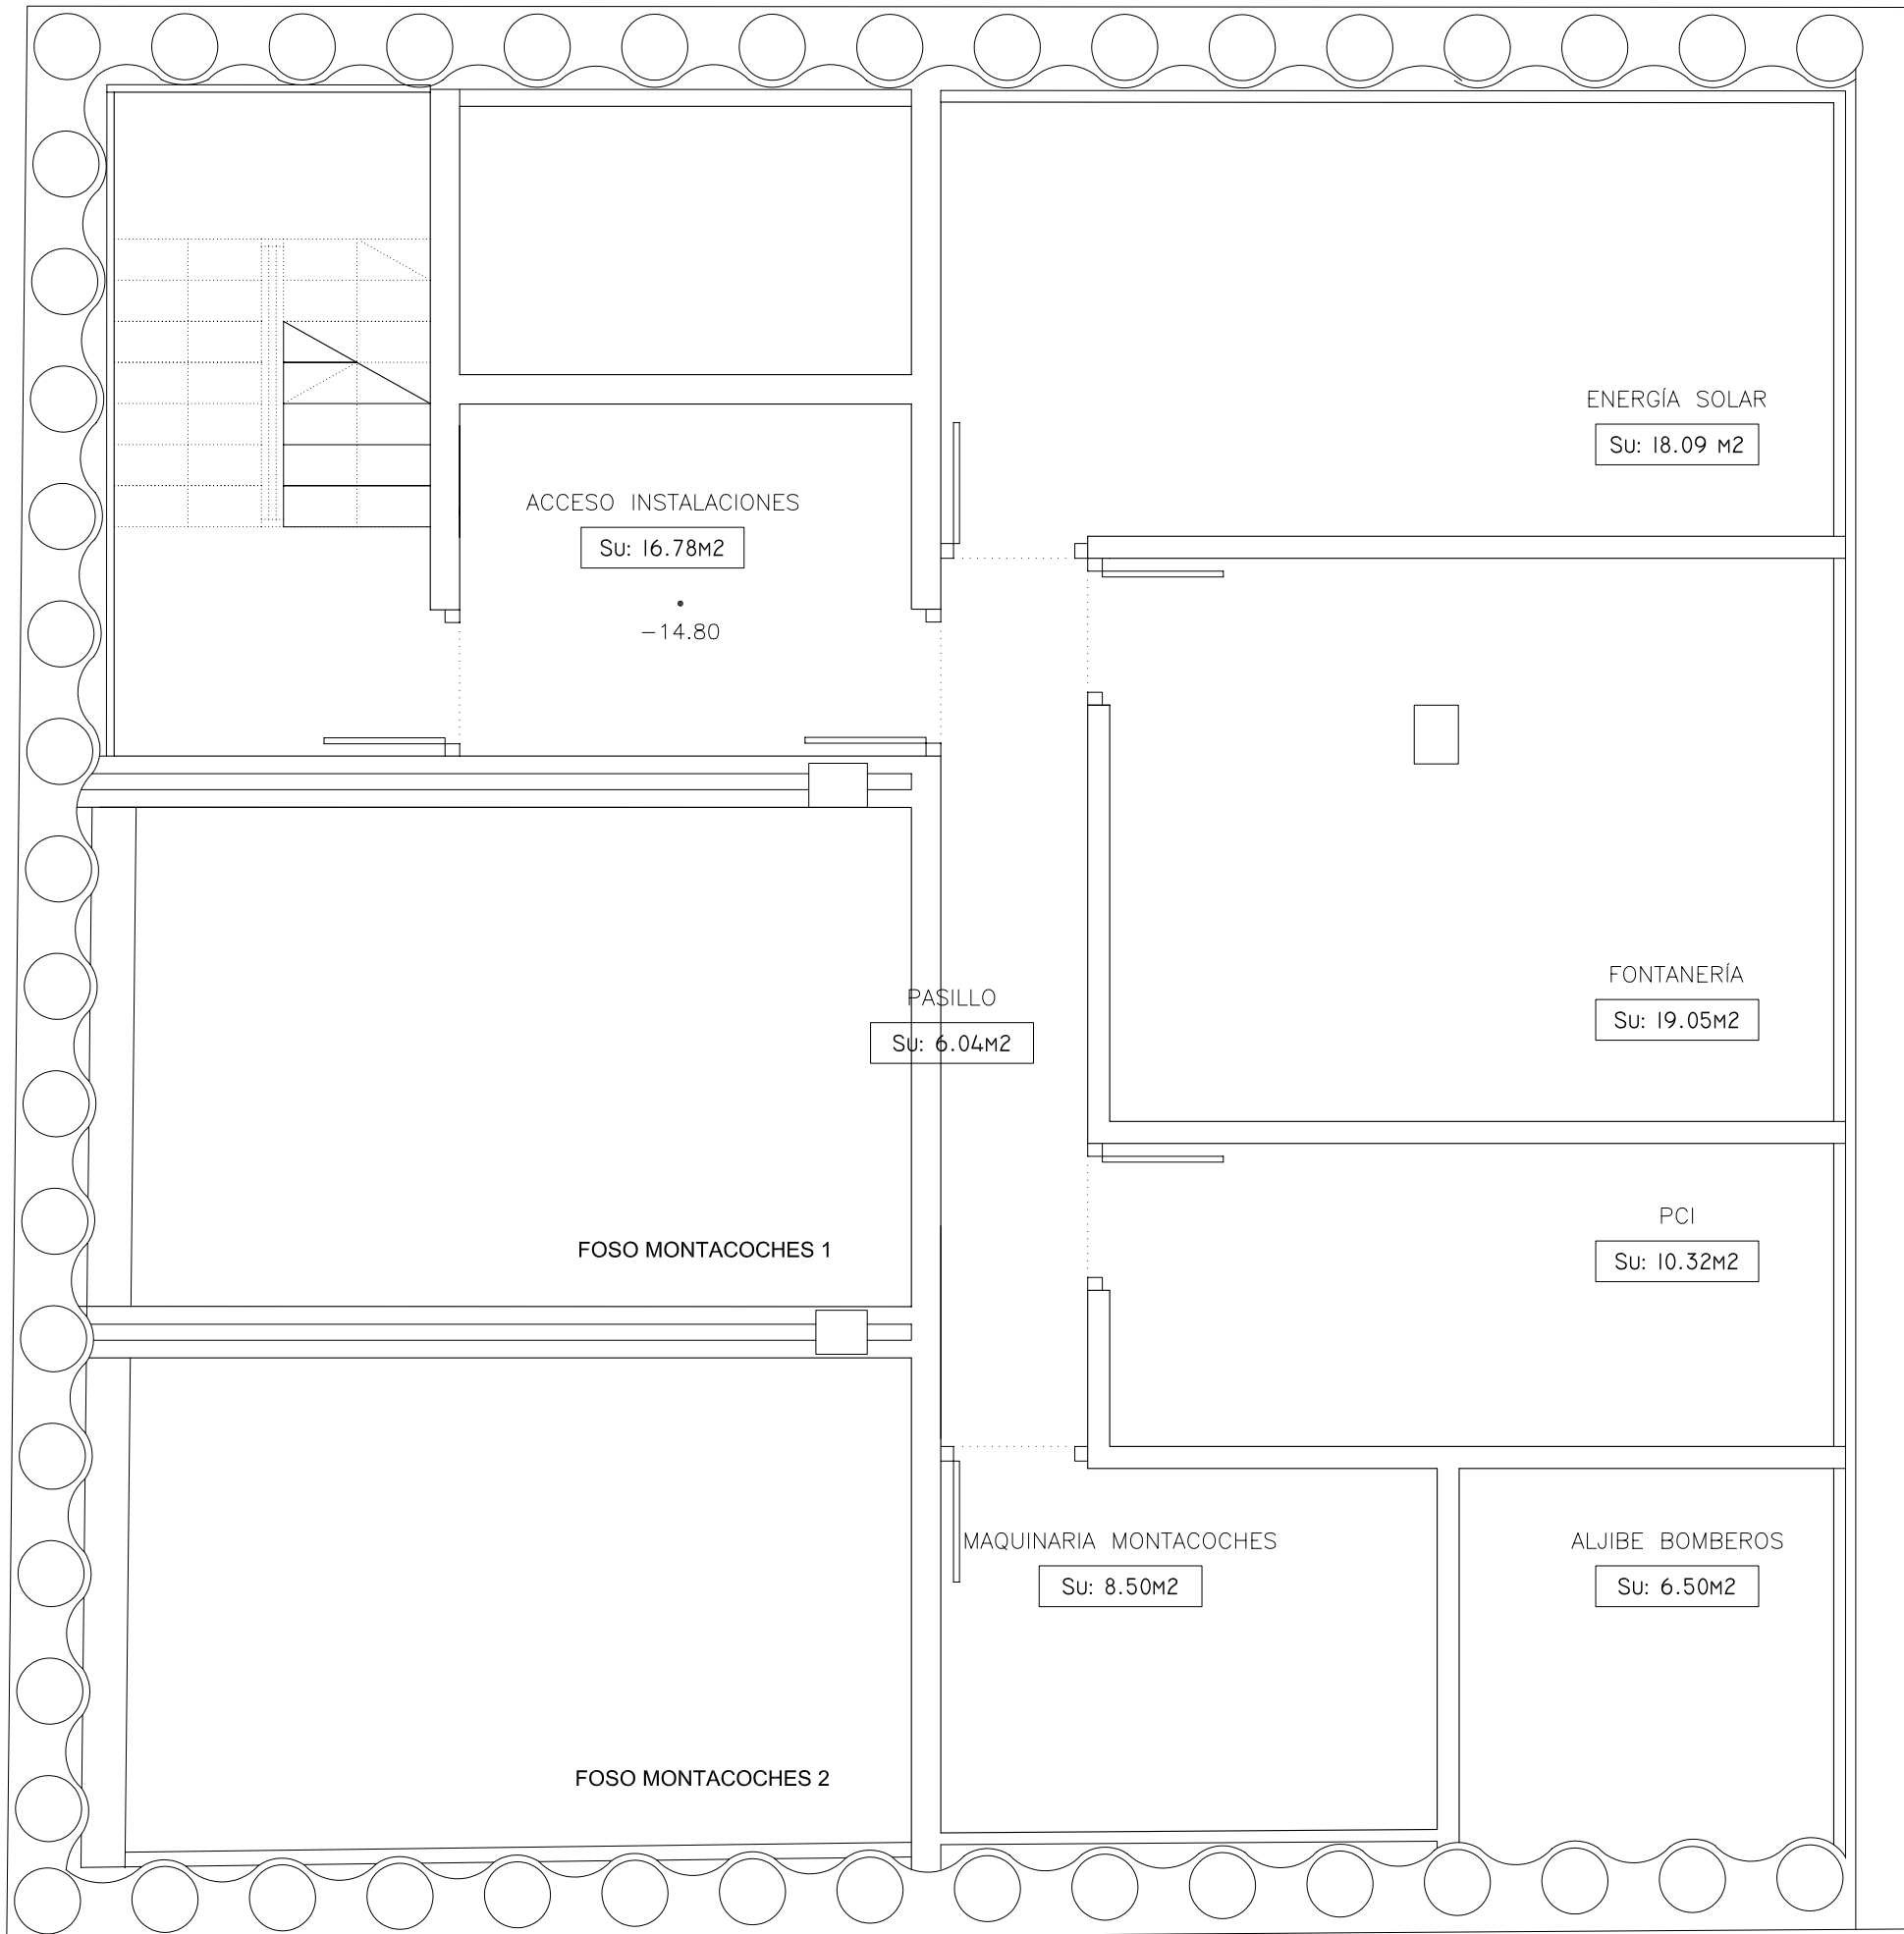


ESCALERA 4. VER DC-05

PS1 - PS5
H = 0,28 m.
T = 0,175 m.
167 x 0,175 = 2,80 m.

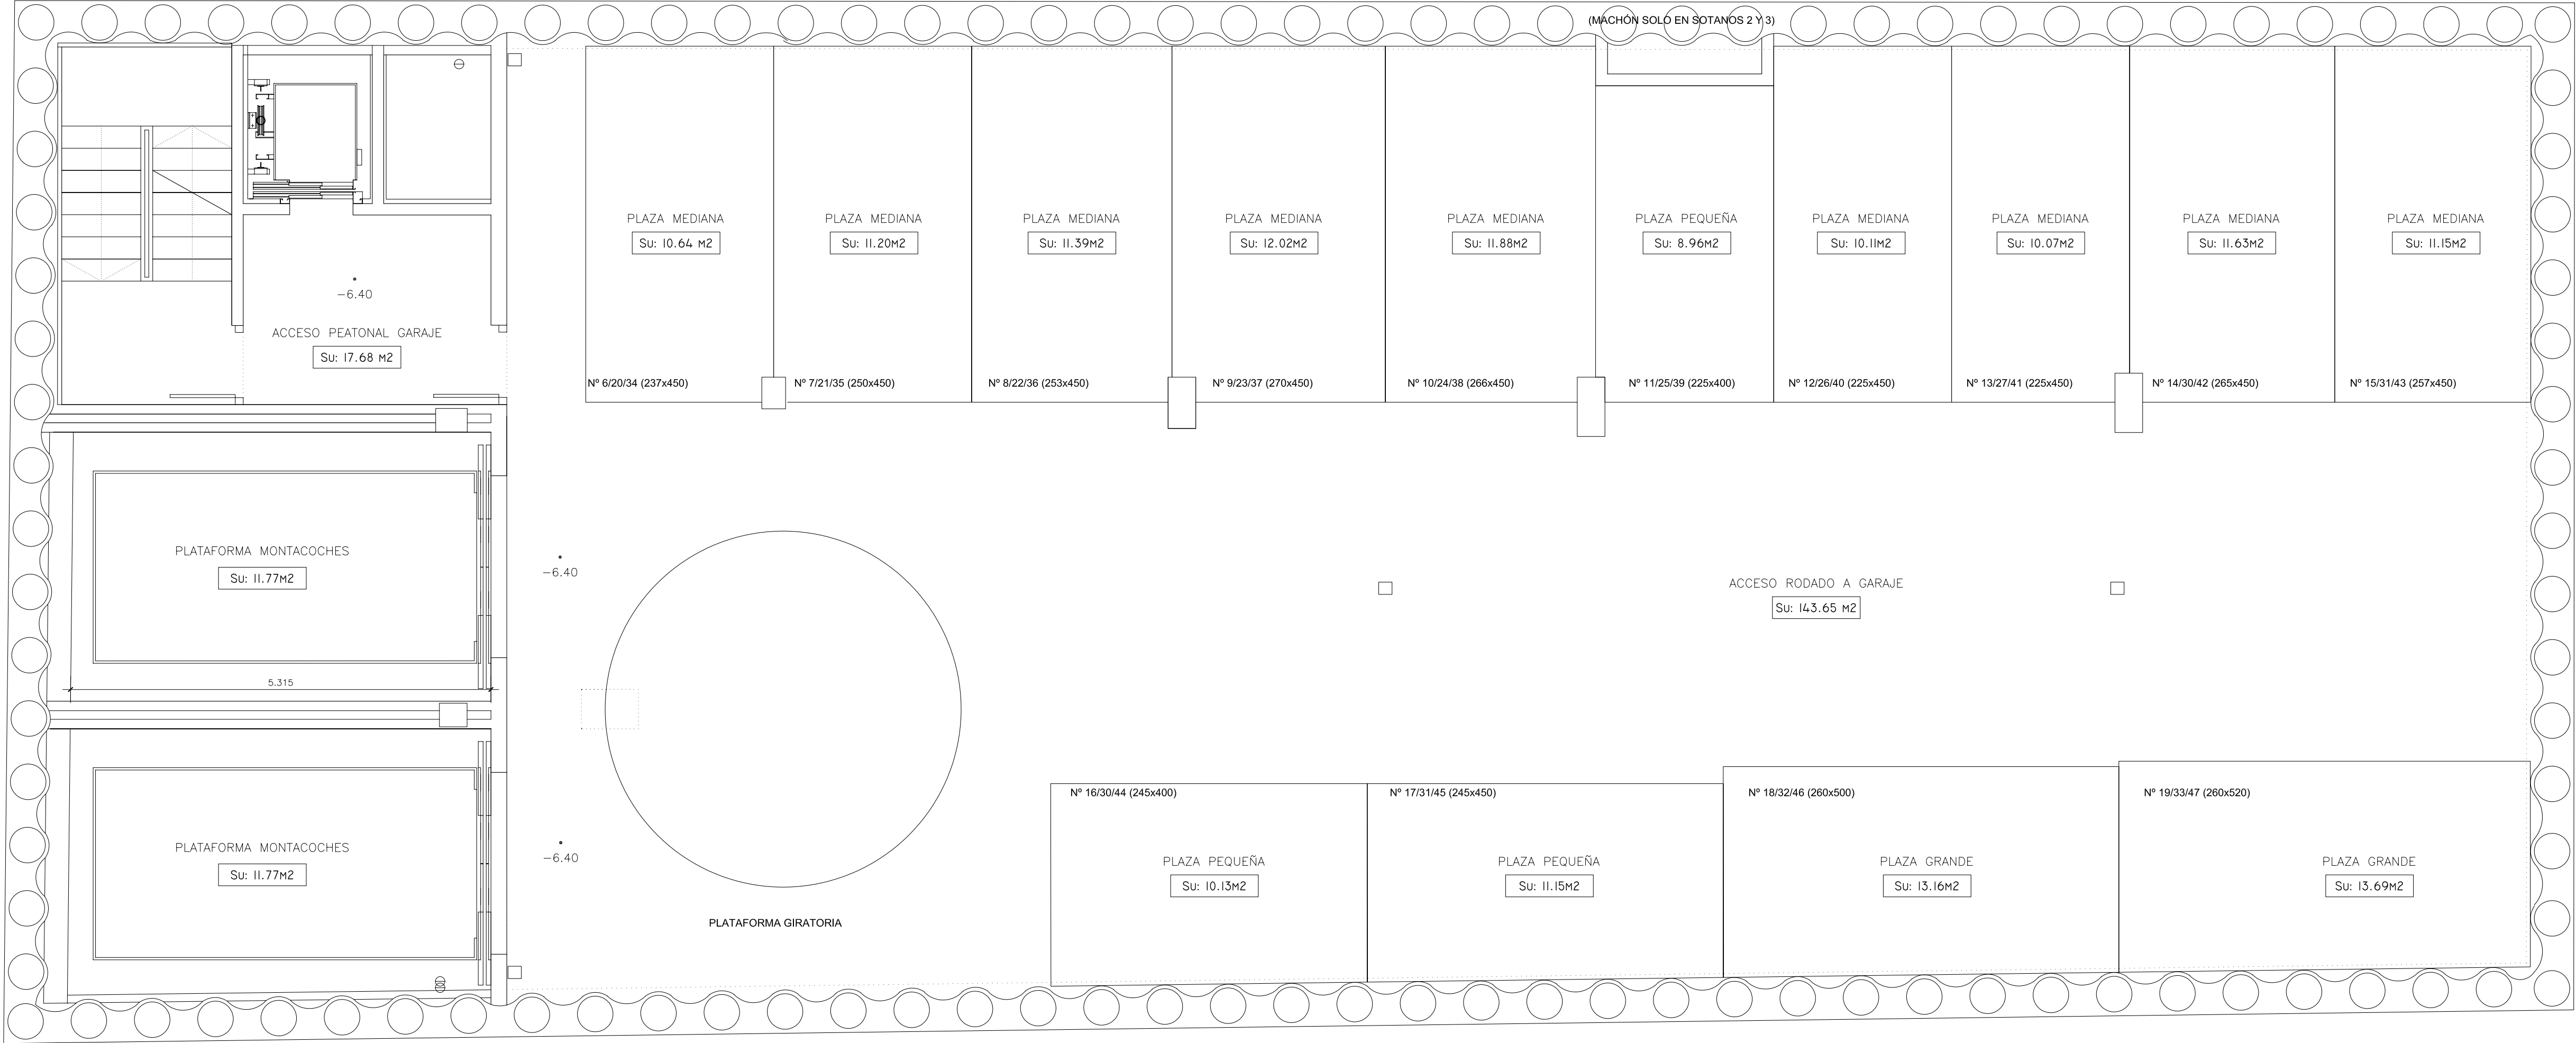

CUADRO RESUMEN DE SUPERFICIES BAJORASANTE


	SUPERFICIE UTIL	SUPERFICIE CONSTRUIDA
SOTANO 1	296.19 m2.	420.02 m2.
SOTANO 2	318.51 m2.	420.02 m2.
SOTANO 3	318.51 m2.	420.02 m2.
SOTANO 4	318.51 m2.	420.02 m2.
FOSO INSTALACIONES	86.01 m2.	169.03 m2.
TOTAL	1.337,73 m2.	1.849,11 m2.

PLANTA SOTANO TIPO (2,3,4)

	SUPERFICIE UTIL	SUPERFICIE CONSTRUIDA
ACCESO RODADO GARAJE	143.65 m2.	189.43 m2.
PLAZAS DE GARAJE	157.18 m2.	207.27 m2.
ACCESO PEATONAL GARAJE	17.68 m2.	23.32 m2.
TOTAL	318.51 m2.	420.02 m2.

PLANTA FOSO INSTALACIONES

	SUPERFICIE UTIL	SUPERFICIE CONSTRUIDA
ACCESO INSTALACIONES	23.55 m2.	44.28 m2.
INSTALACIONES	62.46 m2.	122.75 m2.
TOTAL	86.01 m2.	169.03 m2.

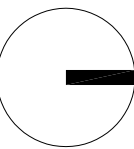

20 VIVIENDAS DE PROMOCIÓN LIBRE, GARAJES Y TRASTEROS
PROYECTO DE EJECUCIÓN Y SUSTITUCIÓN
EMPLAZAMIENTO CALLE CERVANTES N° 3 6
PROPIETARIO EQUIPO 10 DE GESTIÓN INMOBILIARIA S.A.

AQ-7. PLANTA SOTANO TIPO (2,3,4) Y FOSO

8