



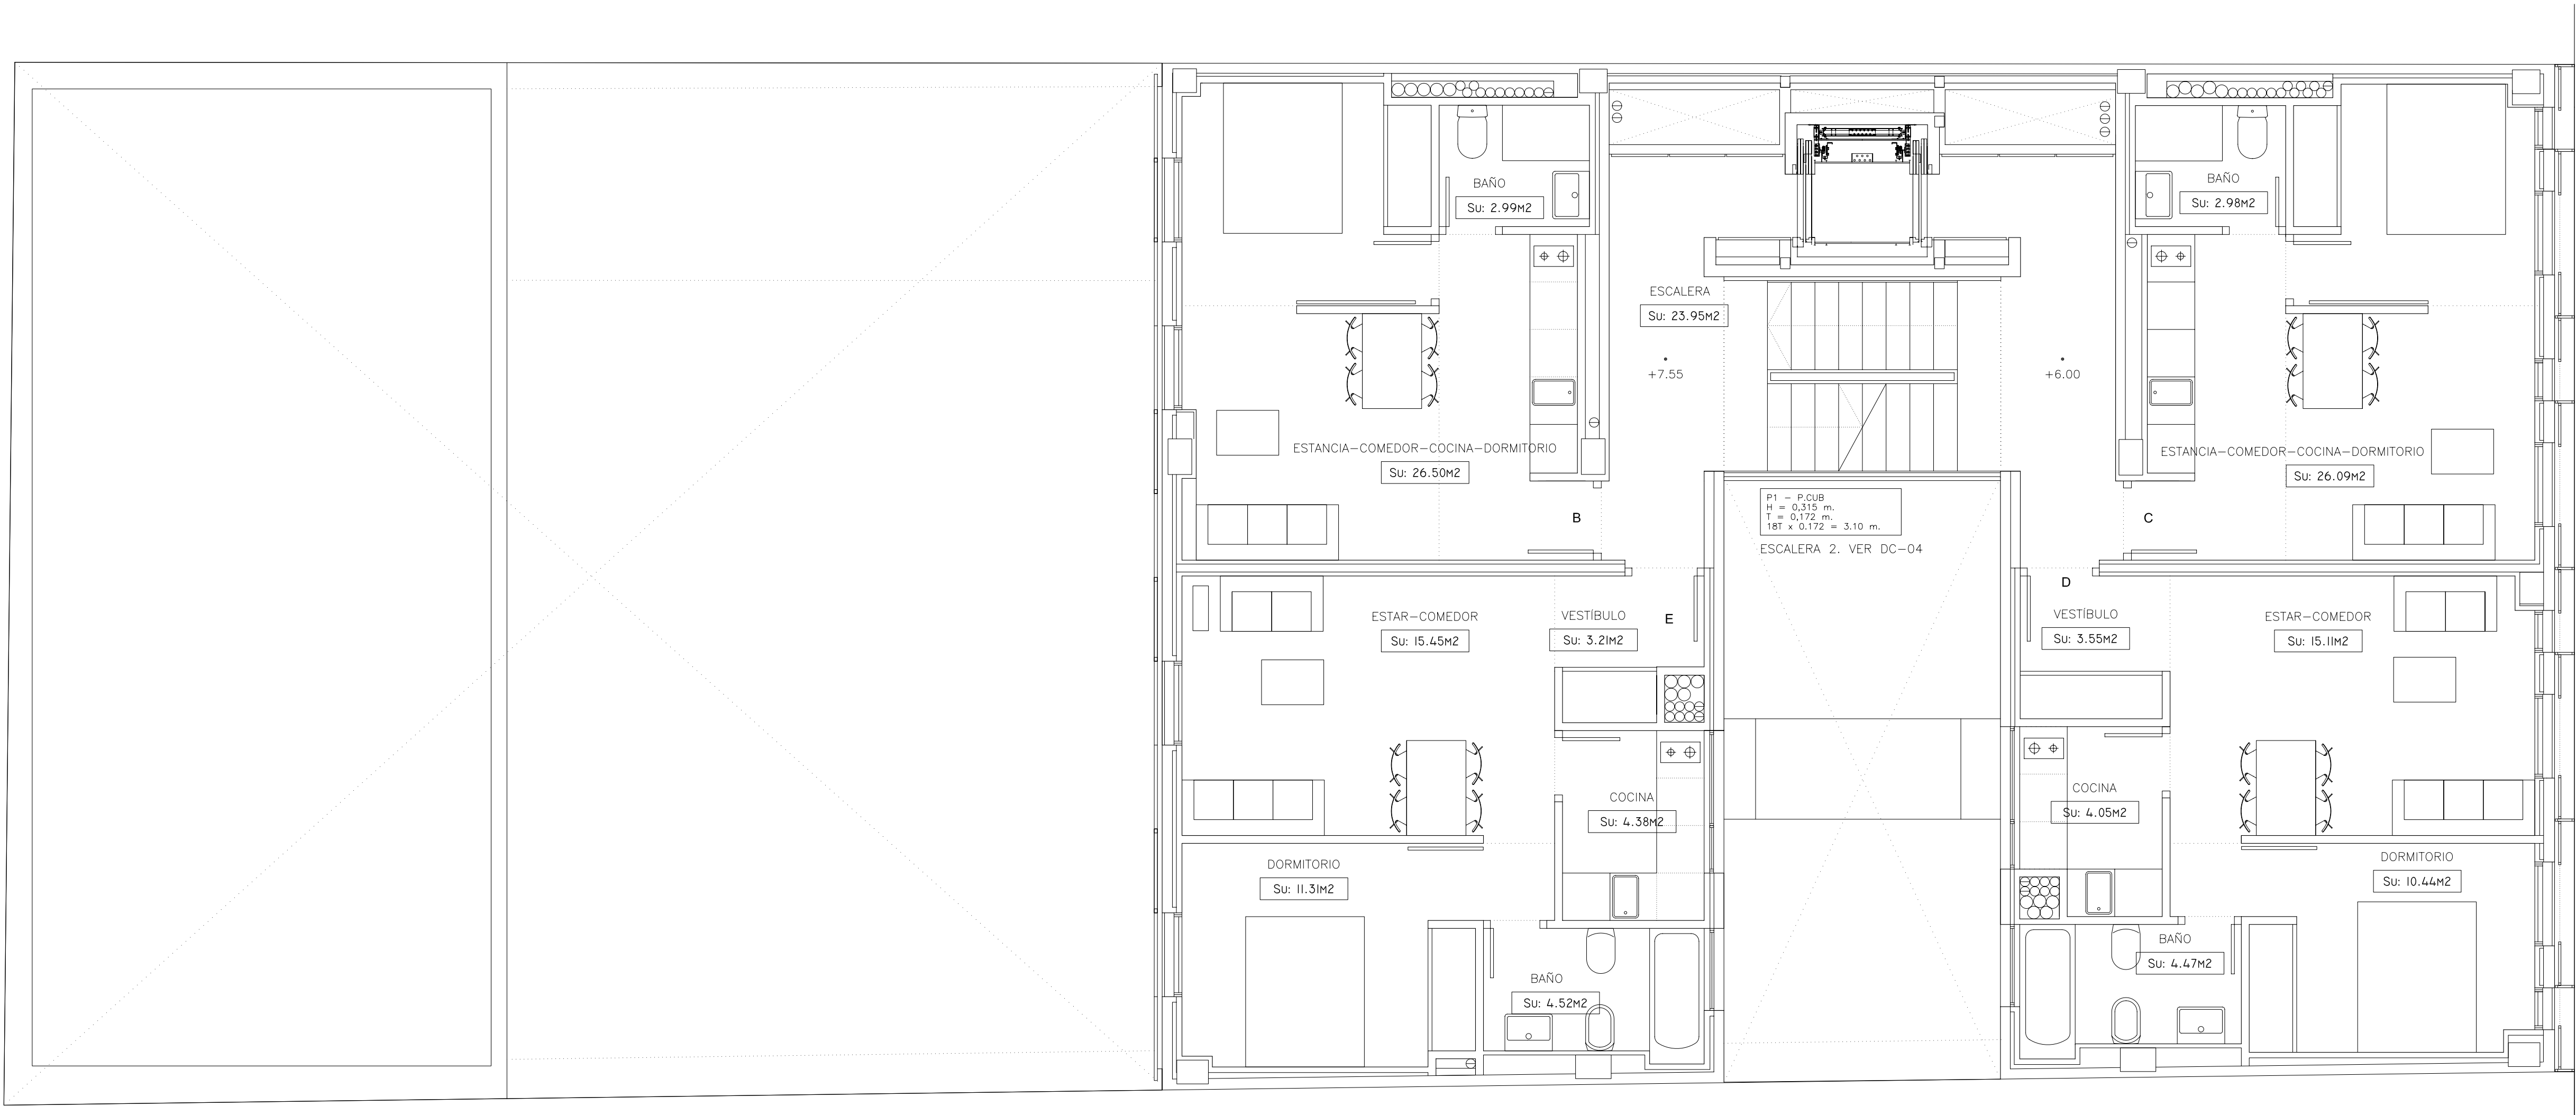

PLANTA TIPO (PLANTAS 2, 3, 4 Y 5)

	SUPERFICIE UTIL	SUPERFICIE CONSTRUIDA
VIVIENDA B	29.49 m2.	37.55 m2.
VIVIENDA C	29.07 m2.	37.01 m2.
VIVIENDA D	37.62 m2.	47.90 m2.
VIVIENDA E	38.87 m2.	49.49 m2.
ESPACIOS COMUNES	23.95 m2.	30.49 m2.
TOTAL	159.00 m2.	202.44 m2.

NOTA: EN LAS PLANTAS 2, 3, 4 Y 5, LOS HUECOS DE LA FACHADA PRINCIPAL NO VARIAN EN NÚMERO, PERO SI EN POSICIÓN (VER ALZADO AS-01).

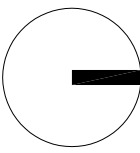

20 VIVIENDAS DE PROMOCIÓN LIBRE, GARAJES Y TRASTEROS
PROYECTO DE EJECUCIÓN Y SUSTITUCIÓN
EMPLAZAMIENTO CALLE CERVANTES N° 36
PROPIETARIO EQUIPO 10 DE GESTIÓN INMOBILIARIA S.A.

AQ-3. PLANTA TIPO (2,3,4,5)