




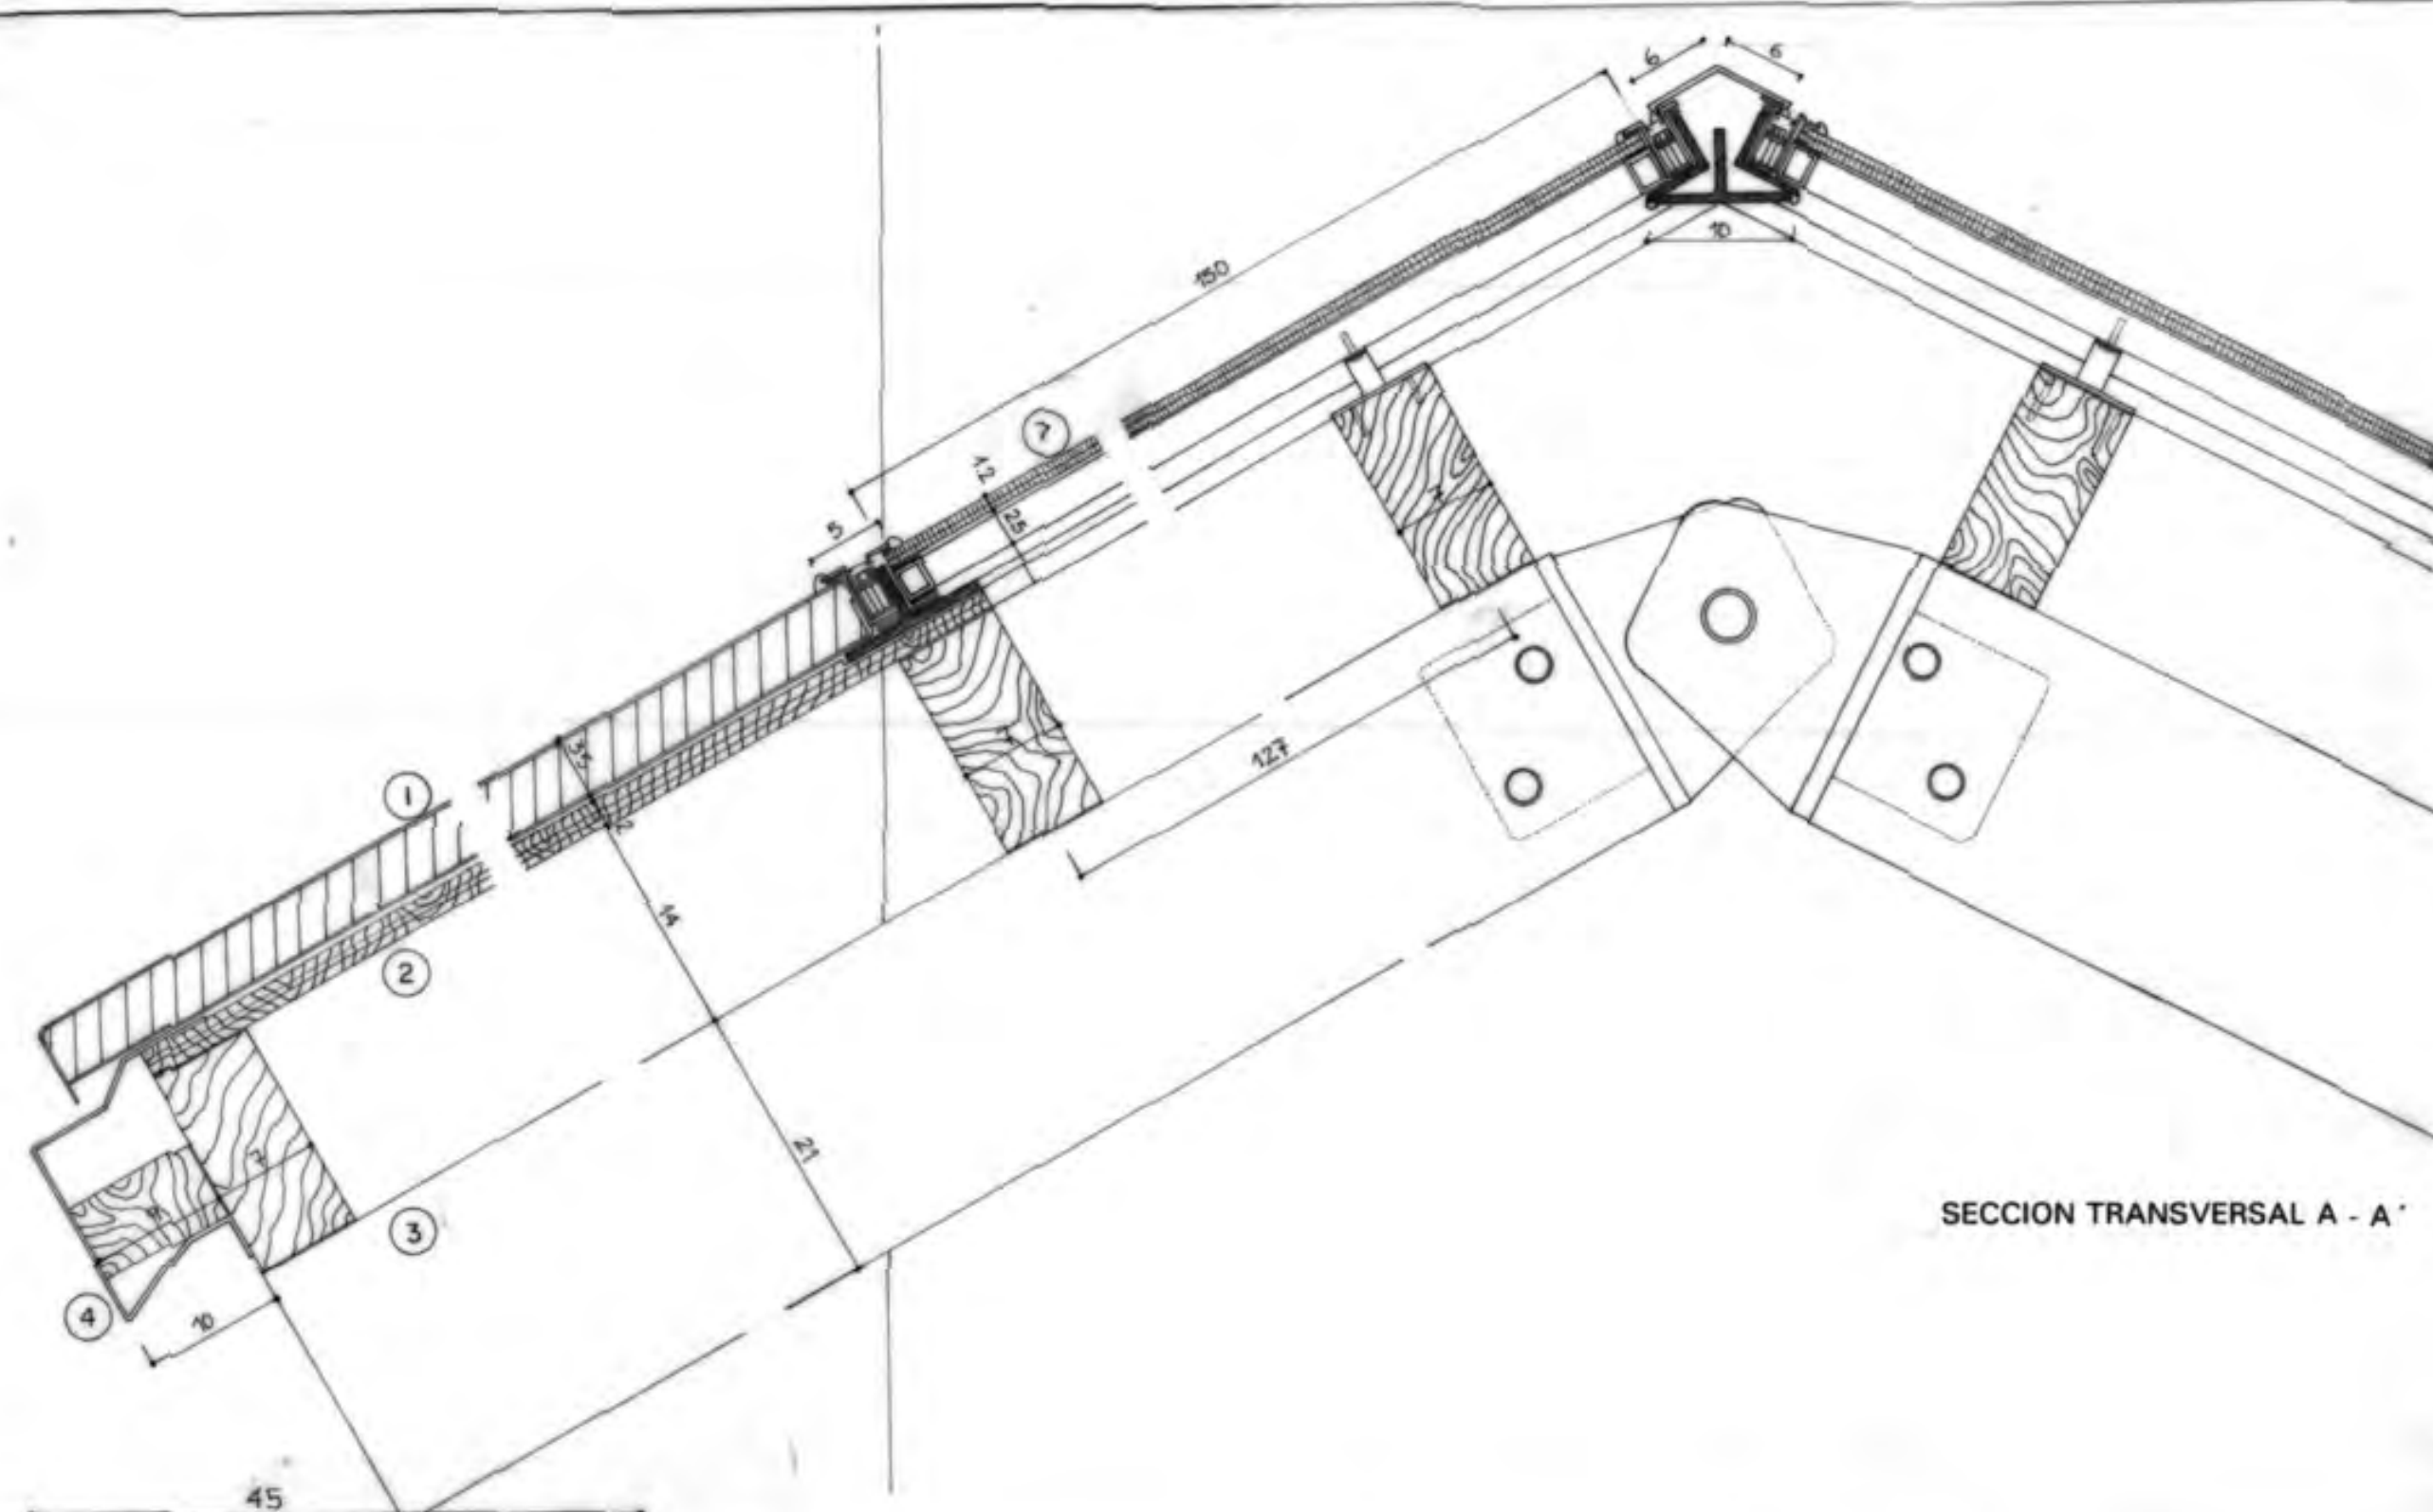


SECCION TRANSVERSAL A - A'

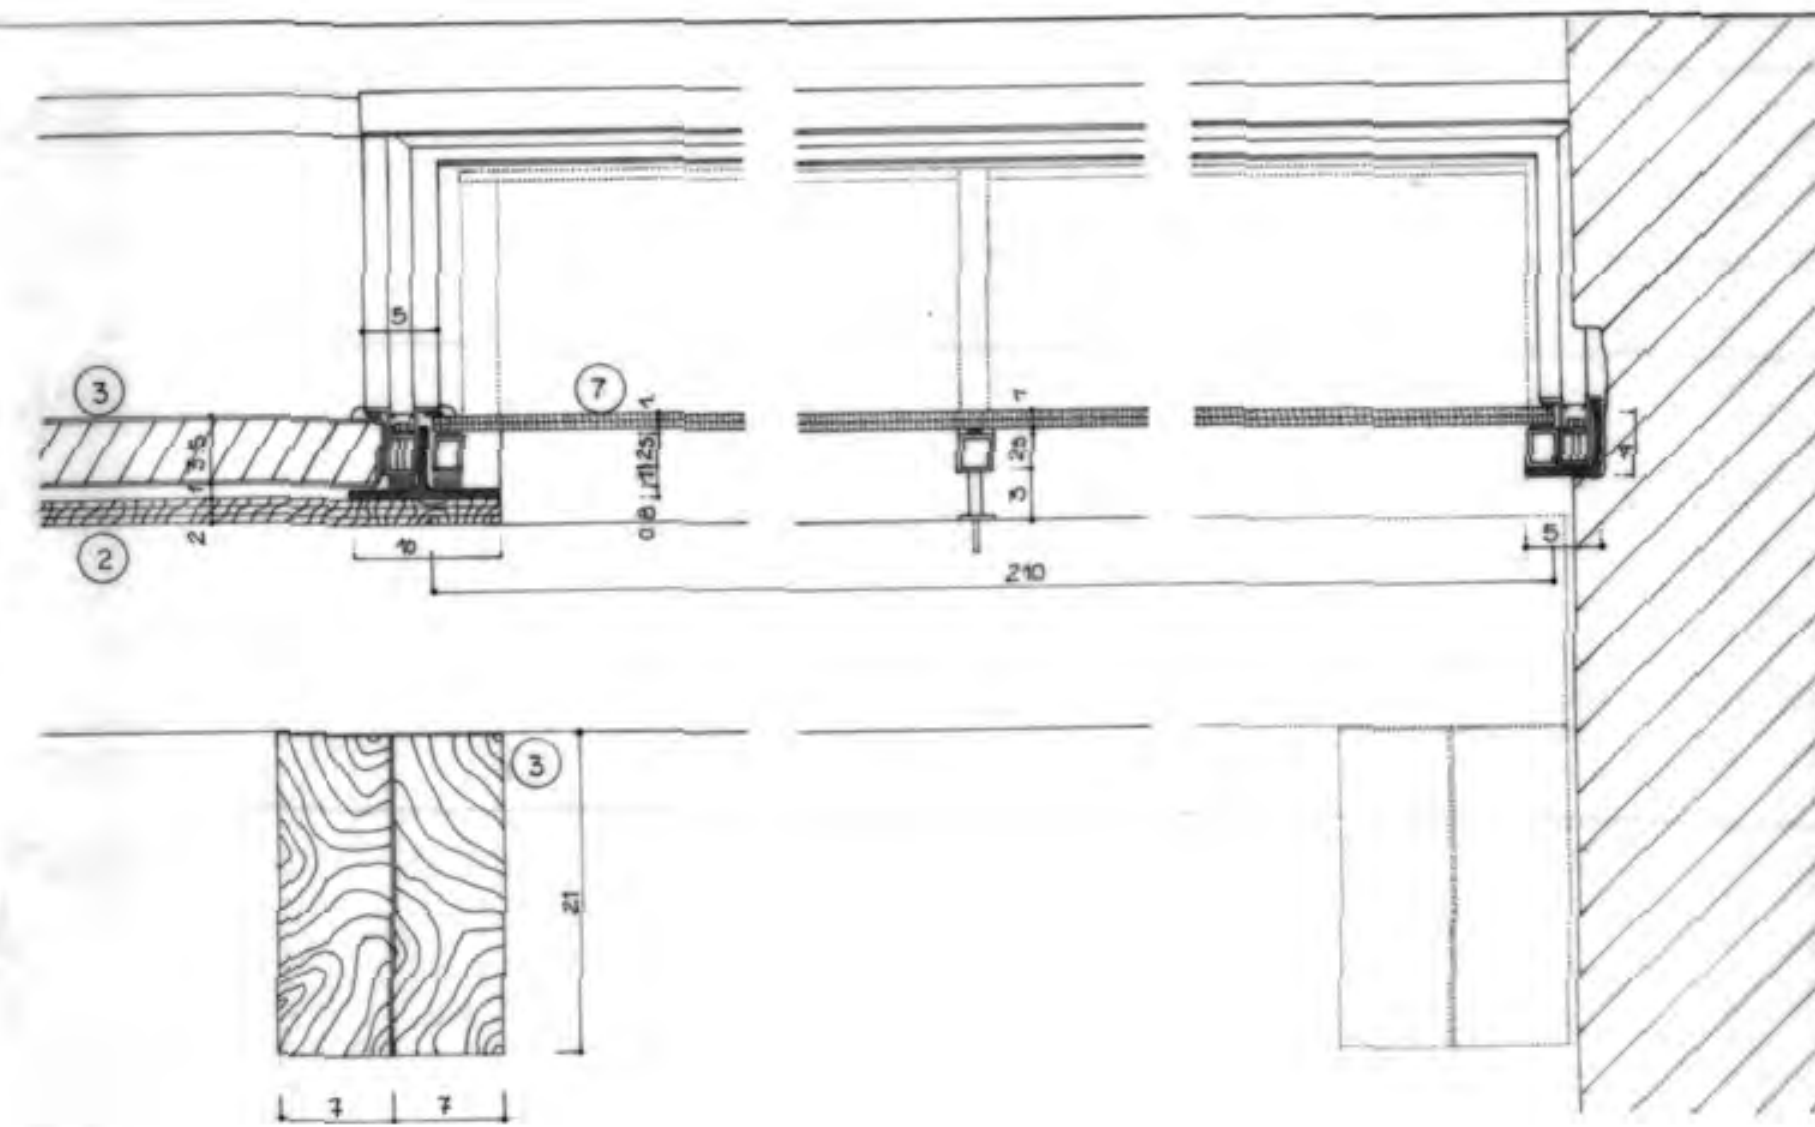



SECCION LUCERNARIO B - B'

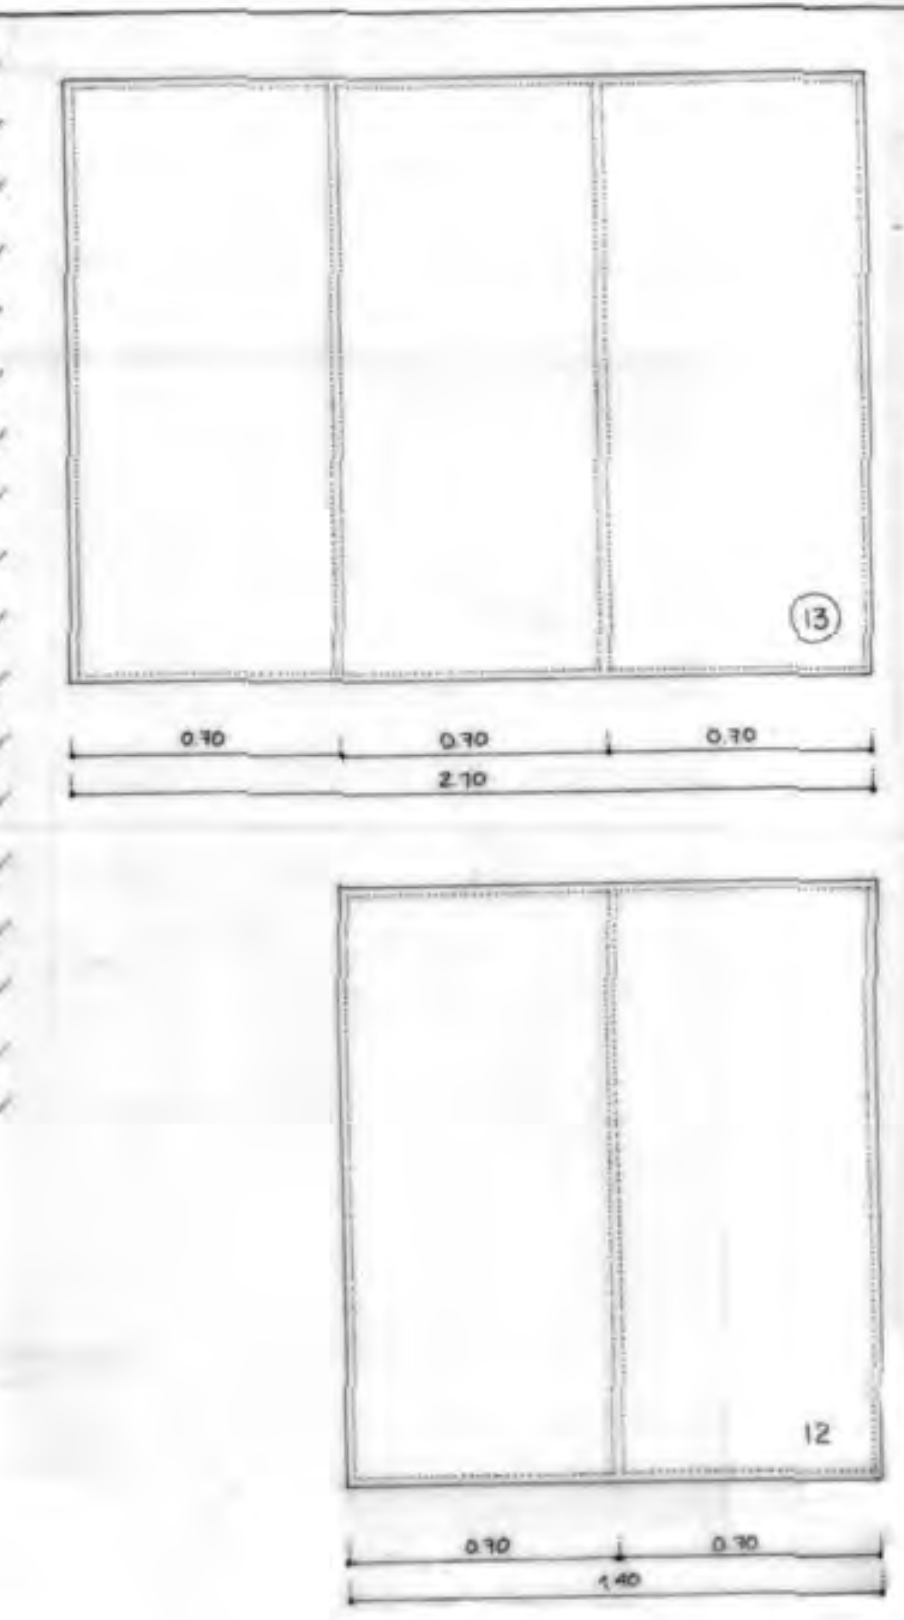

SECCION APOYO VOLADIZO - JABALCON C - C'

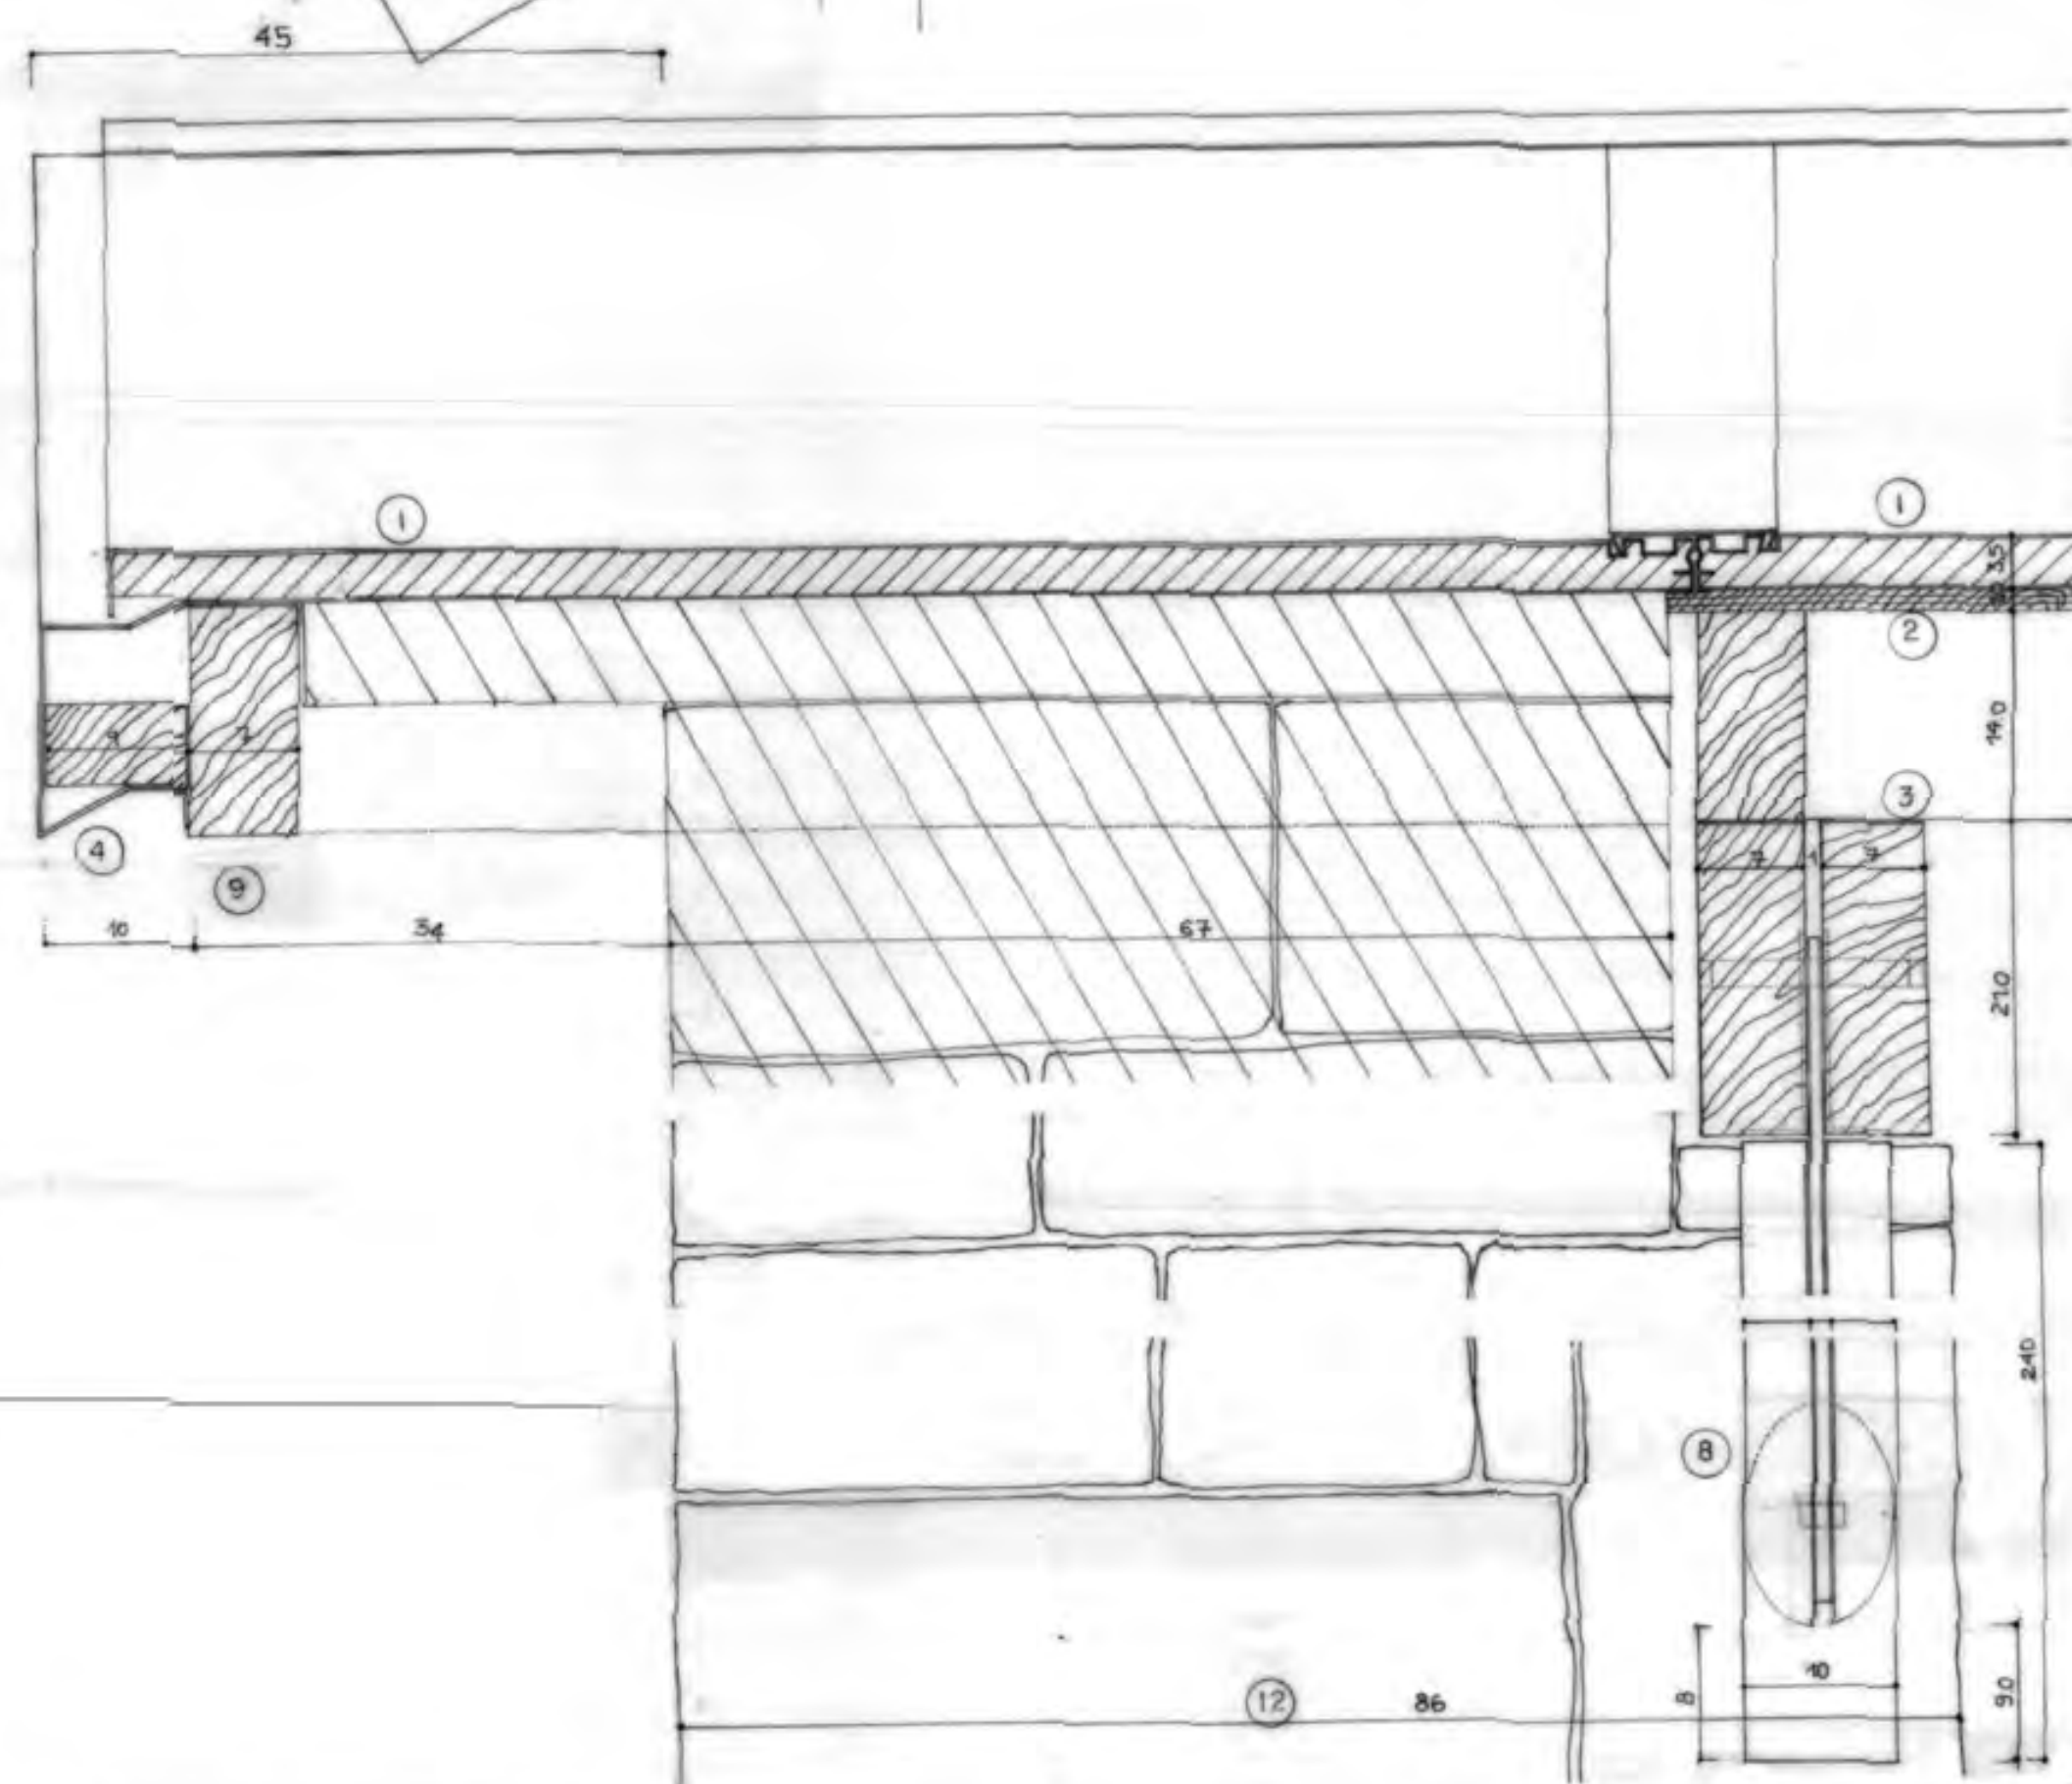




SECCION MONTERA MURO E - E'

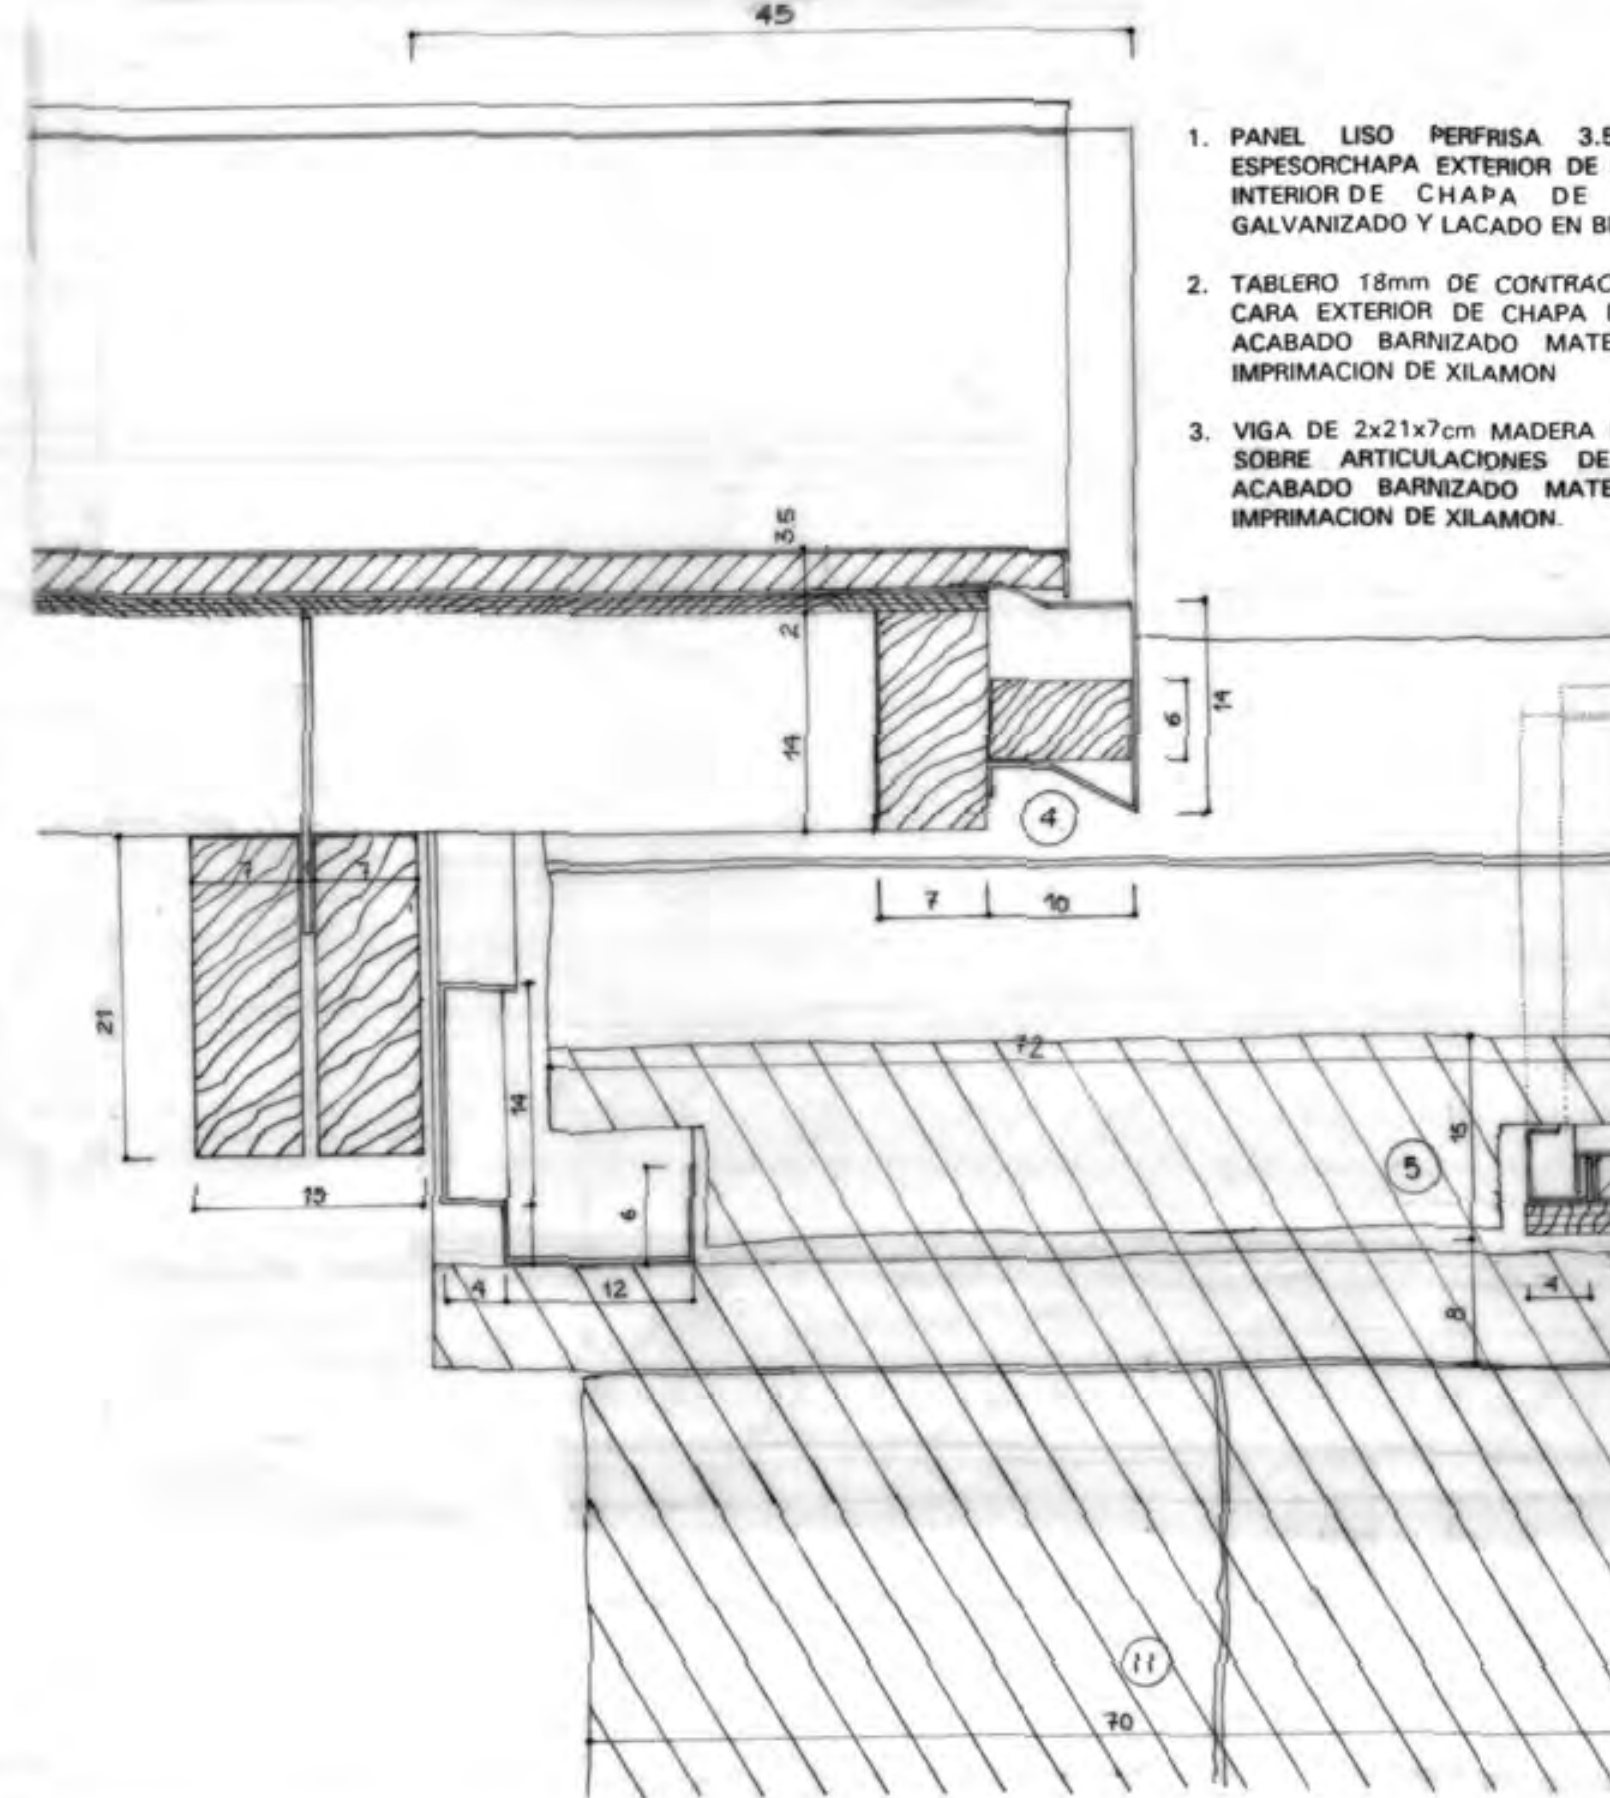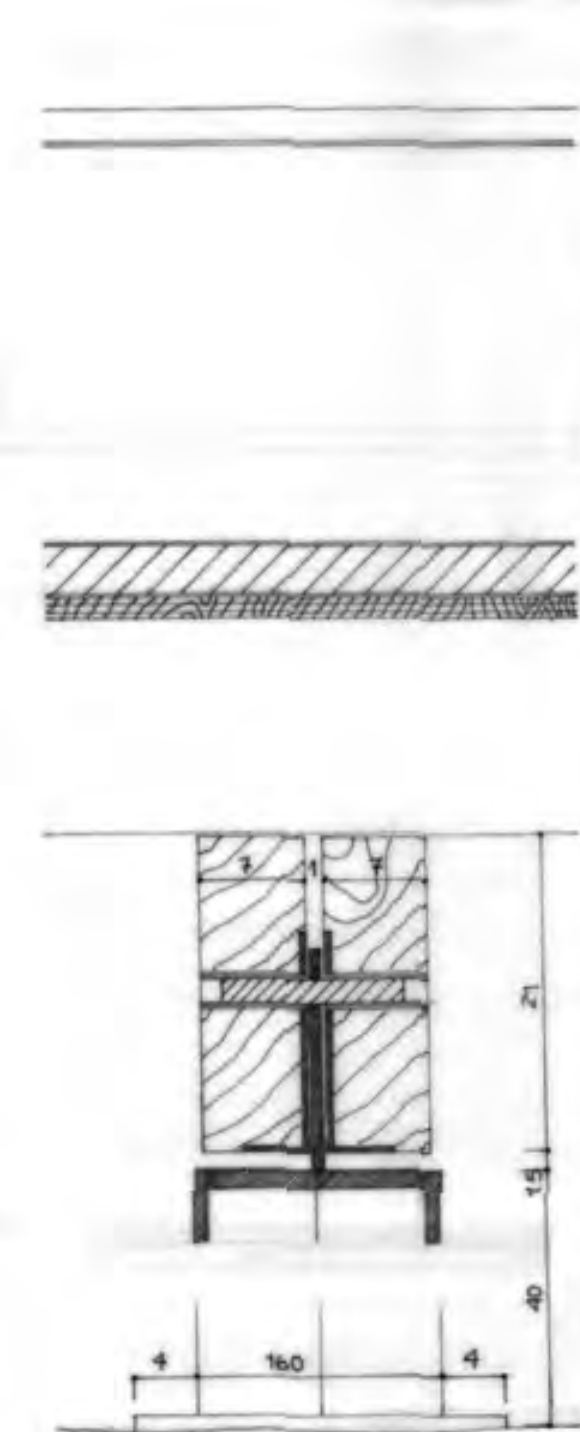

SECCION LONGITUDINAL D - D'

1. PANEL LISO PERFINA 3.5cm DE ESPESOR CHAPA EXTERIOR DE COBRE E INTERIOR DE CHAPA DE ACERO GALVANIZADO Y LACADO EN BLANCO
2. TABLERO 18mm DE CONTRACHAPADO CARA EXTERIOR DE CHAPA DE TEKA ACABADO BARNIZADO MATE SOBRE IMPRIMACION DE XILAMON
3. VIGA DE 2x21x7cm MADERA DE TEKA SOBRE ARTICULACIONES DE ACERO ACABADO BARNIZADO MATE SOBRE IMPRIMACION DE XILAMON
4. CHAPA DE COBRE DE 4/10 PREFORMADA EN FORMACION DE GOTERON FLUJADA CON CLAVOS DE COBRE SOBRE EL PONTON DE 7x14cm DE MADERA DE TEKA
5. MONTERA DE PIEDRA DE GRA APOYADA SOBRE ANGULARES DE 50x50x3mm SELLADA CON MORTERO DE RESINA
6. CHAPA DE COBRE DE 4/10 PREFORMADA EN FORMACION DE REMATE LATERAL DE JUNTA CON MONTERA DE PIEDRA
7. VIDRIO LAMINADO 6+6mm, BUTILO

8. MASTIL JABALCON FORMADO POR DOS PLETINAS DE 8x1.5mm SOLDADAS EN CRUCETA FORRADA CON MADERA DE TEKA Y ARTICULACIONES EN LOS EXTREMOS
9. PONTON BORDE MADERA DE TEKA 15x7cm
10. MURO FACHADA OESTE
11. MURO FACHADA INTERIOR DIVISION ENTRE MOLINO Y TALLER
12. MURO FACHADA ESTE
13. LUCERNARIO STADIP 6+6mm DE 2.10x1.50m
14. LUCERNARIO STADIP 6+6mm DE 1.40x1.50m

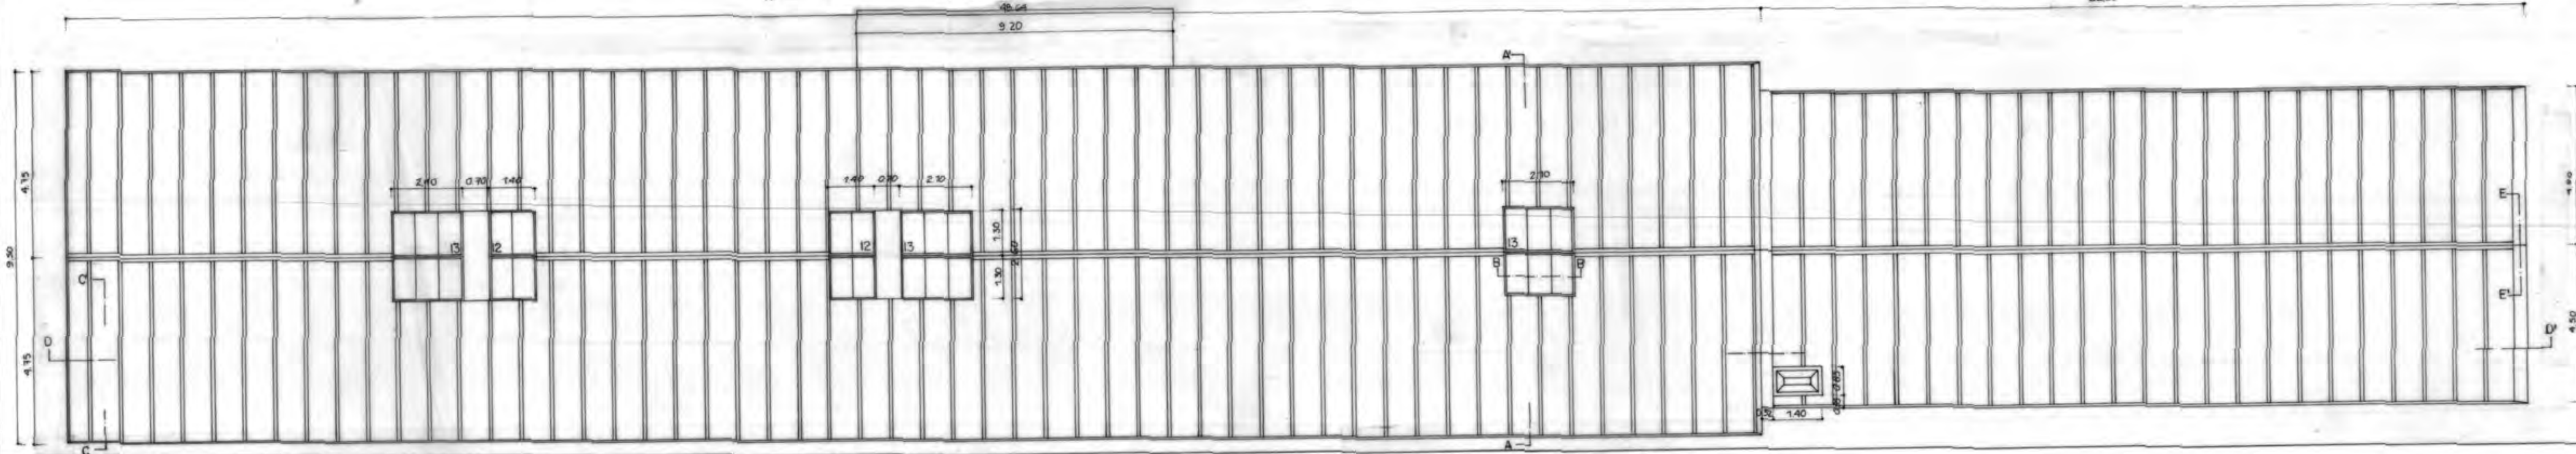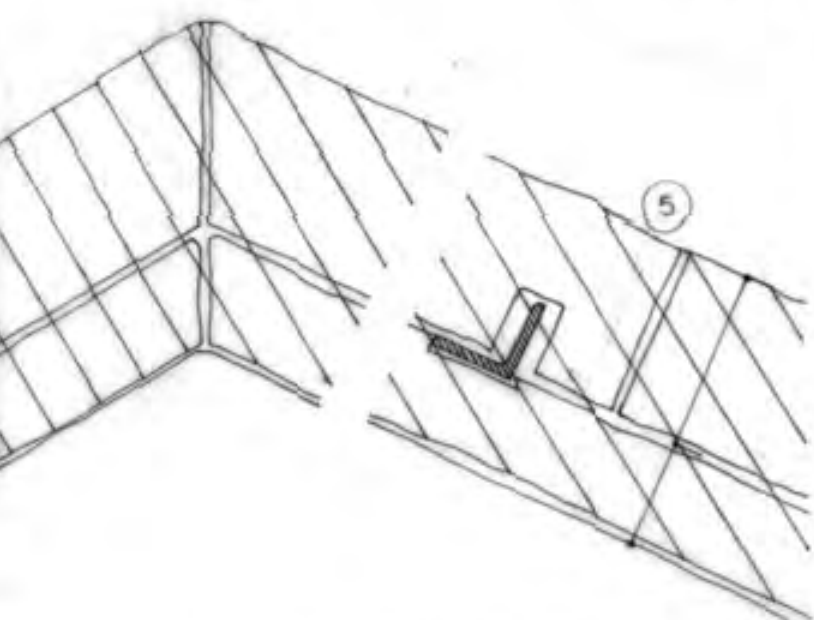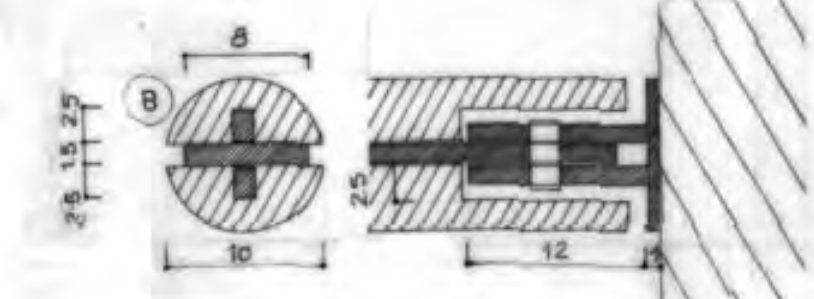


MUROS POZO DO CACHON TERCERA FASE

PROYECTO BASICO Y DE EJECUCION DE CONSOLIDACION Y REHABILITACION DE LA PRESA Y MOLINOS DEL POZO DO CACHON, MUROS, LA CORUÑA.
PLANTA DE CUBIERTAS
DETALLES DE CUBIERTAS

PLANO ESCALAS 1:5 1:20 1:100
COTAS en MTS.
FECHA: DICIEMBRE 1992
CONFORME

JESUS ANAYA DIAZ, ARQUITECTOS
HOJA 05

INDICACIONES:

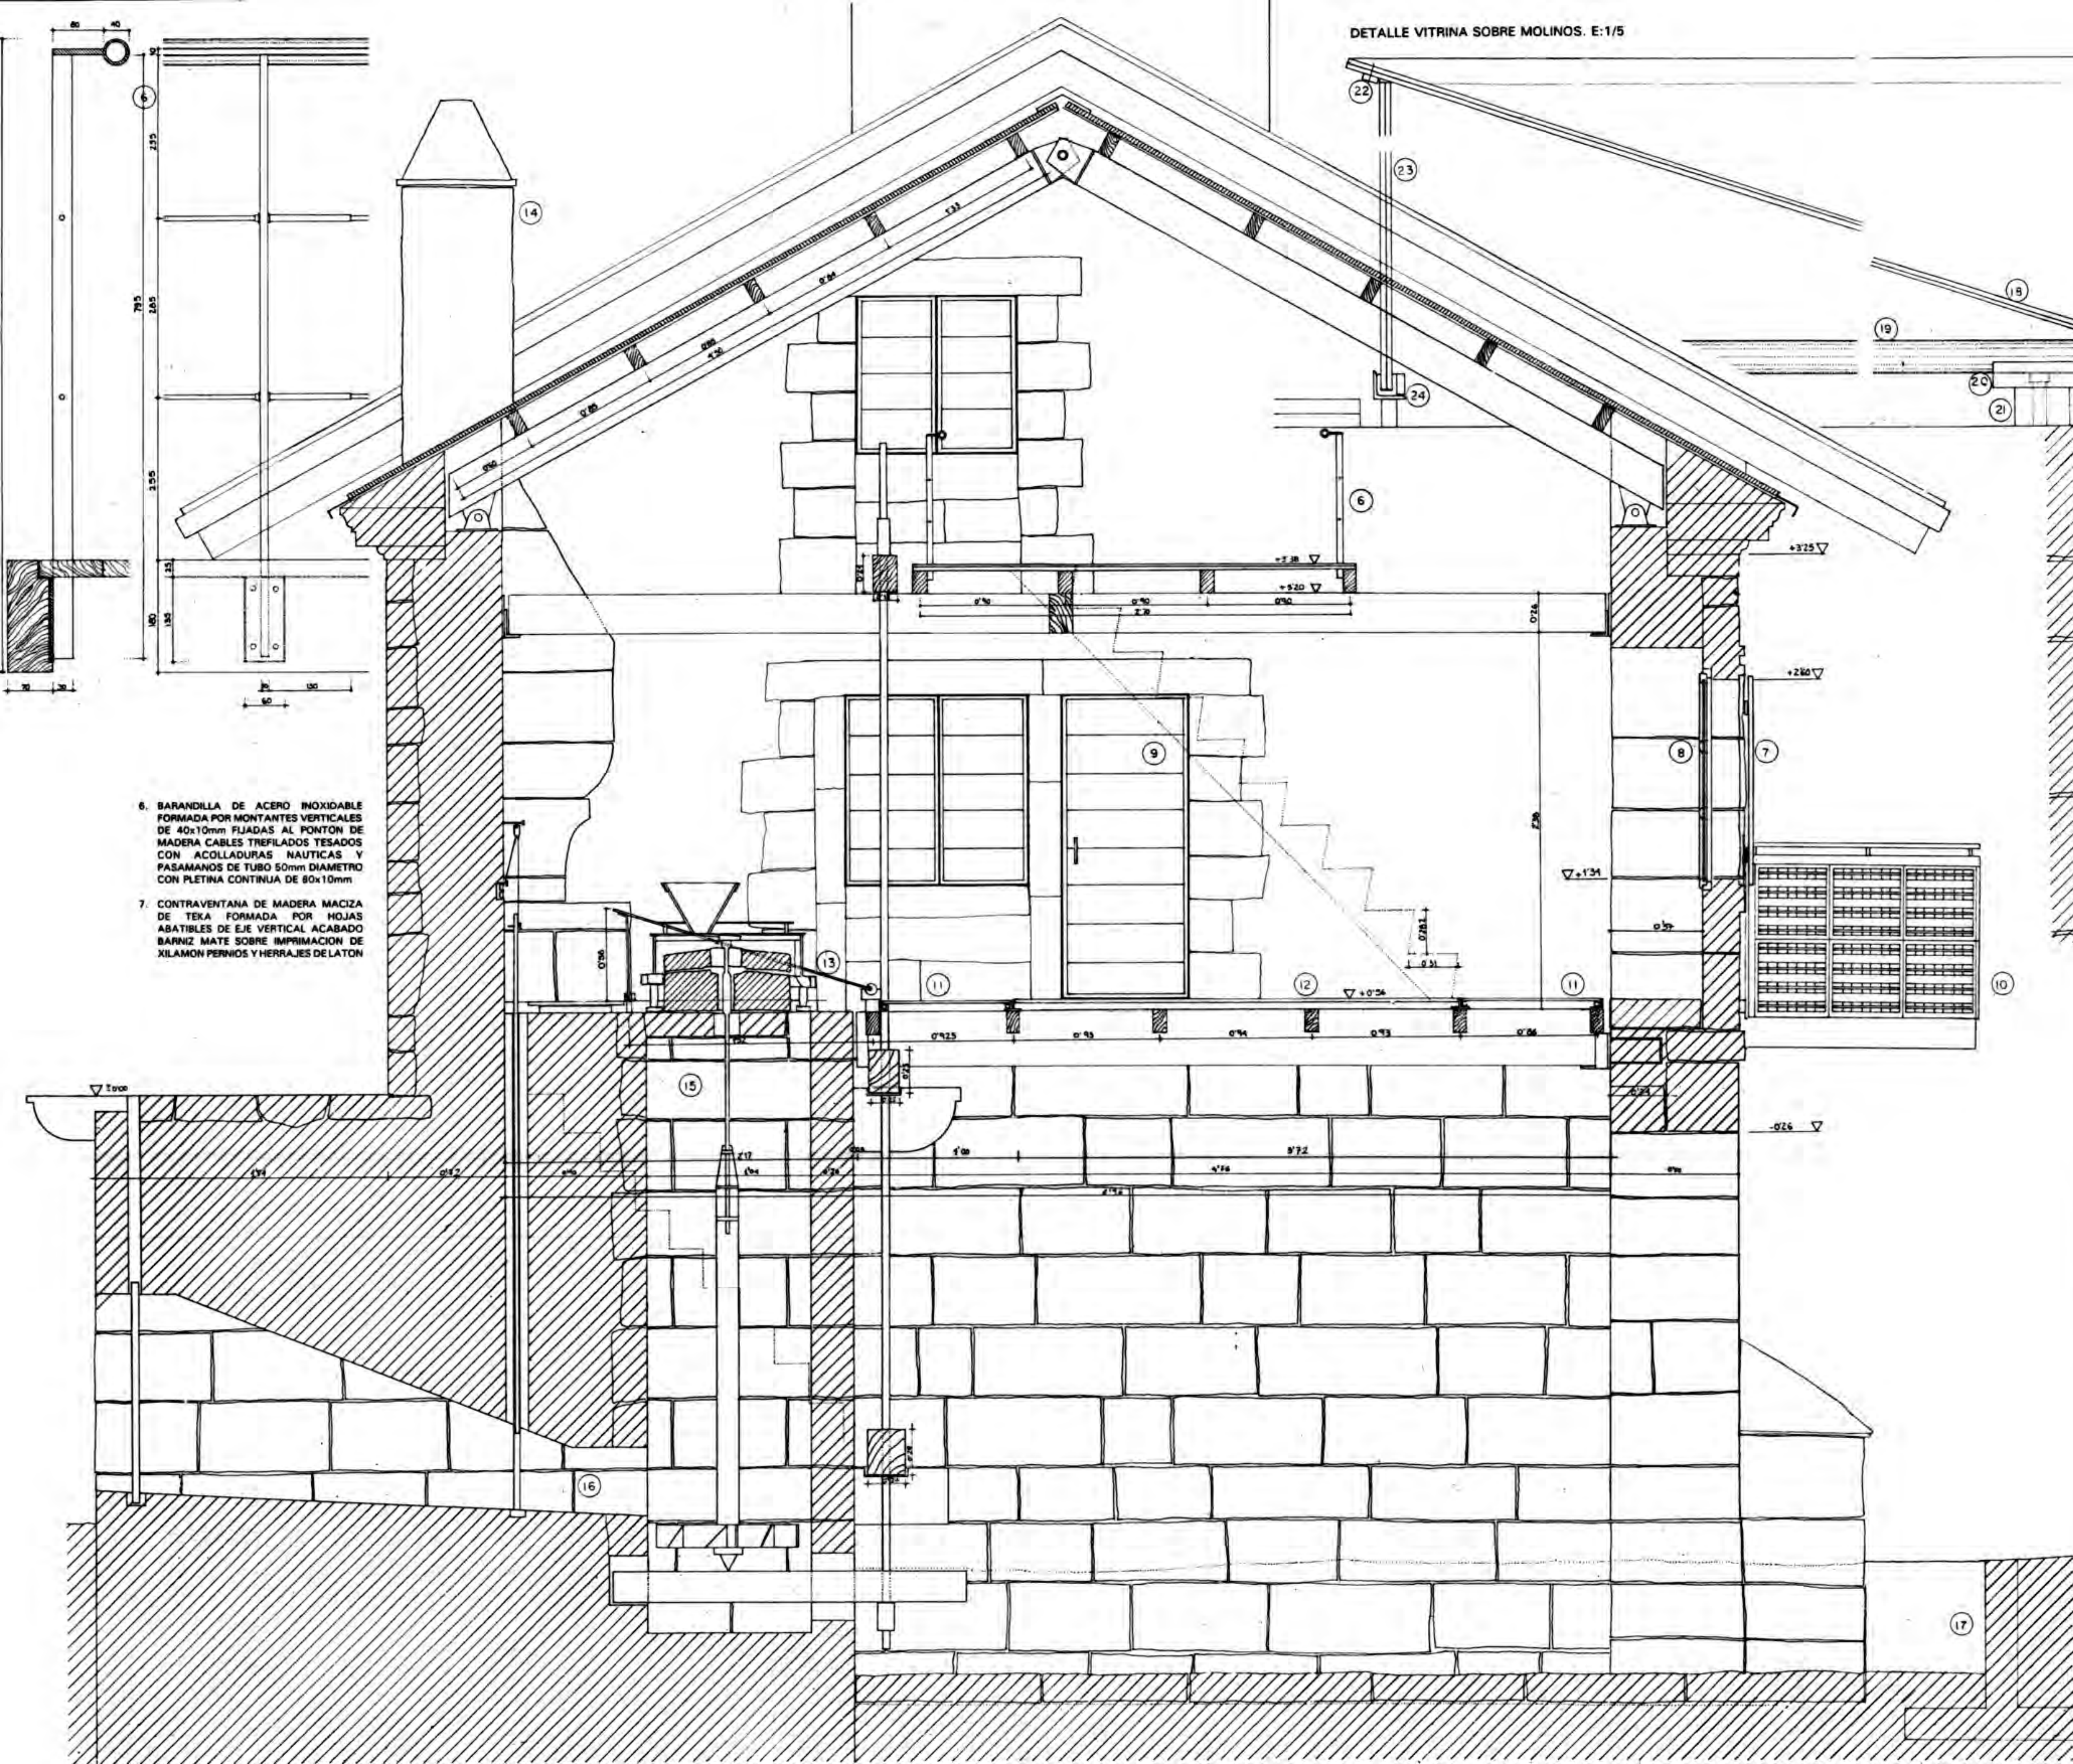


DETALLE VITRINA SOBRE MOLINOS. E:1/5

8. CARPINTERIA DE VENTANAS DE MADERA DOS HOJAS ABATIBLES EJE VERTICAL DE TEKA ACABADO BARNIZ MATE SOBRE IMPRIMACION DE XILAMON, ACRISTALAMIENTO CON LUNA PULIDA INCOLORA DE 6mm. HERRAJES LATON
9. CARPINTERIA EN PUERTA DE PASO Y VENTANA INTERIOR CON HOJAS ABATIBLES VERTICALES, MADERA DE TEKA ACABADO BARNIZ MATE SOBRE IMPRIMACION DE XILAMON, HERRAJES LATON
10. BARANDILLA DEFENSA BALCON
11. SUELO DE VIDRIO SEGURIDAD VISITABLE
12. SUELO MADERA FORMADO POR DOBLE ENTABLADO DE 2cm DE ESPESOR MADERA TEKA Y CAPA INTERMEDIA DE AISLAMIENTO DE LANA DE VIDRIO, 8cm ESPESOR TOTAL, ACABADO BARNIZ MATE SOBRE XILAMON
13. VITRINA DE VIDRIO DE SEGURIDAD
14. CHIMENEA EXISTENTE ACABADO ENFOSCADO CON MORTERO DE C.P. CAL Y ARENA CON PIGMENTO COLOR PIEDRA
15. SECCION DE MOLINO CON MECANISMO DE MADERA
16. COMPUERTA DE ENTRADA DE AGUA A MOLINO DESDE LA REPRESA
17. MURETE DE CONTENCIÓN DE HORMIGON ARMADO H-175kg/CM2
18. PLANO INCLINADO VITRINA VIDRIO STADIP 6+6mm BUTILO INCOLORO
19. BARRA ACERO INOXIDABLE 50mm DIAMETRO CONTINUA CON VACIADO PARA APOYO DEL PLANO INCLINADO DE VIDRIO CON JUNTA CONTINUA DE NEOPRENO

DETALLE SUELO VIDRIO VISITABLE. E:1/5

20. TACO DE ACERO INOX CON VACIADO PARA APOYO DE LA BARRA 150x100x40mm
21. PIEZA NIVELACION ACERO INOX 100x70x60mm
22. REGLETA ACERO INOX TOPE SUPERIOR VIDRIO 25x10mm
23. STADIP VERTICAL 6+6mm CON BUTILO INCOLORO
24. APOYO SOBRE PERIL L.50x50x5 CON JUNTA DE NEOPRENO EN "U", CONTINUA CON PLETINA DE NIVELACION
25. PLANO HORIZONTAL DE VIDRIO VISITABLE FORMADO POR DOBLE CAPA STADIP 10+10mm Y CAPA SUPERIOR DE VIDRIO TEMPLADO IMPRESO ANTIDESLIZANTE DE 8mm LAMINADO CON DOS BUTILOS INCOLOROS APOYADO CON JUNTA CONTINUA DE NEOPRENO SOBRE ENTABLADO DE PERFILES LAMINADOS L.50x50x5 Y T.70x45 Y JUNTAS ENTRE PIEZAS DE VIDRIO ABIERTAS
26. ENTABLADO DE MADERA DE TEKA TABLA MACHEBARRADA DE 2cm ESPESOR SOBRE ENTABLADO ENASTRELLADO ACABADO BARNIZ MATE SOBRE IMPRIMACION XILAMON
27. PASAMANOS DE BRONCE DE 35mm DE DIAMETRO FIJADO CON PLETINAS DE BRONCE A LA MADERA
28. CELOSIA DE MADERA DE TEKA SEGUN DISEÑO ACABADO BARNIZ MATE SOBRE IMPRIMACION XILAMON EN BARANDILLA DE DEFENSA DE BALCON SOBRE LA RIA
29. VIGA DE BORDE DE BALCON MADERA DE TEKA 7x21cm ACABADO BARNIZ MATE SOBRE IMPRIMACION XILAMON

DETALLE BARANDILLA DEFENSA BALCON. E:1/5

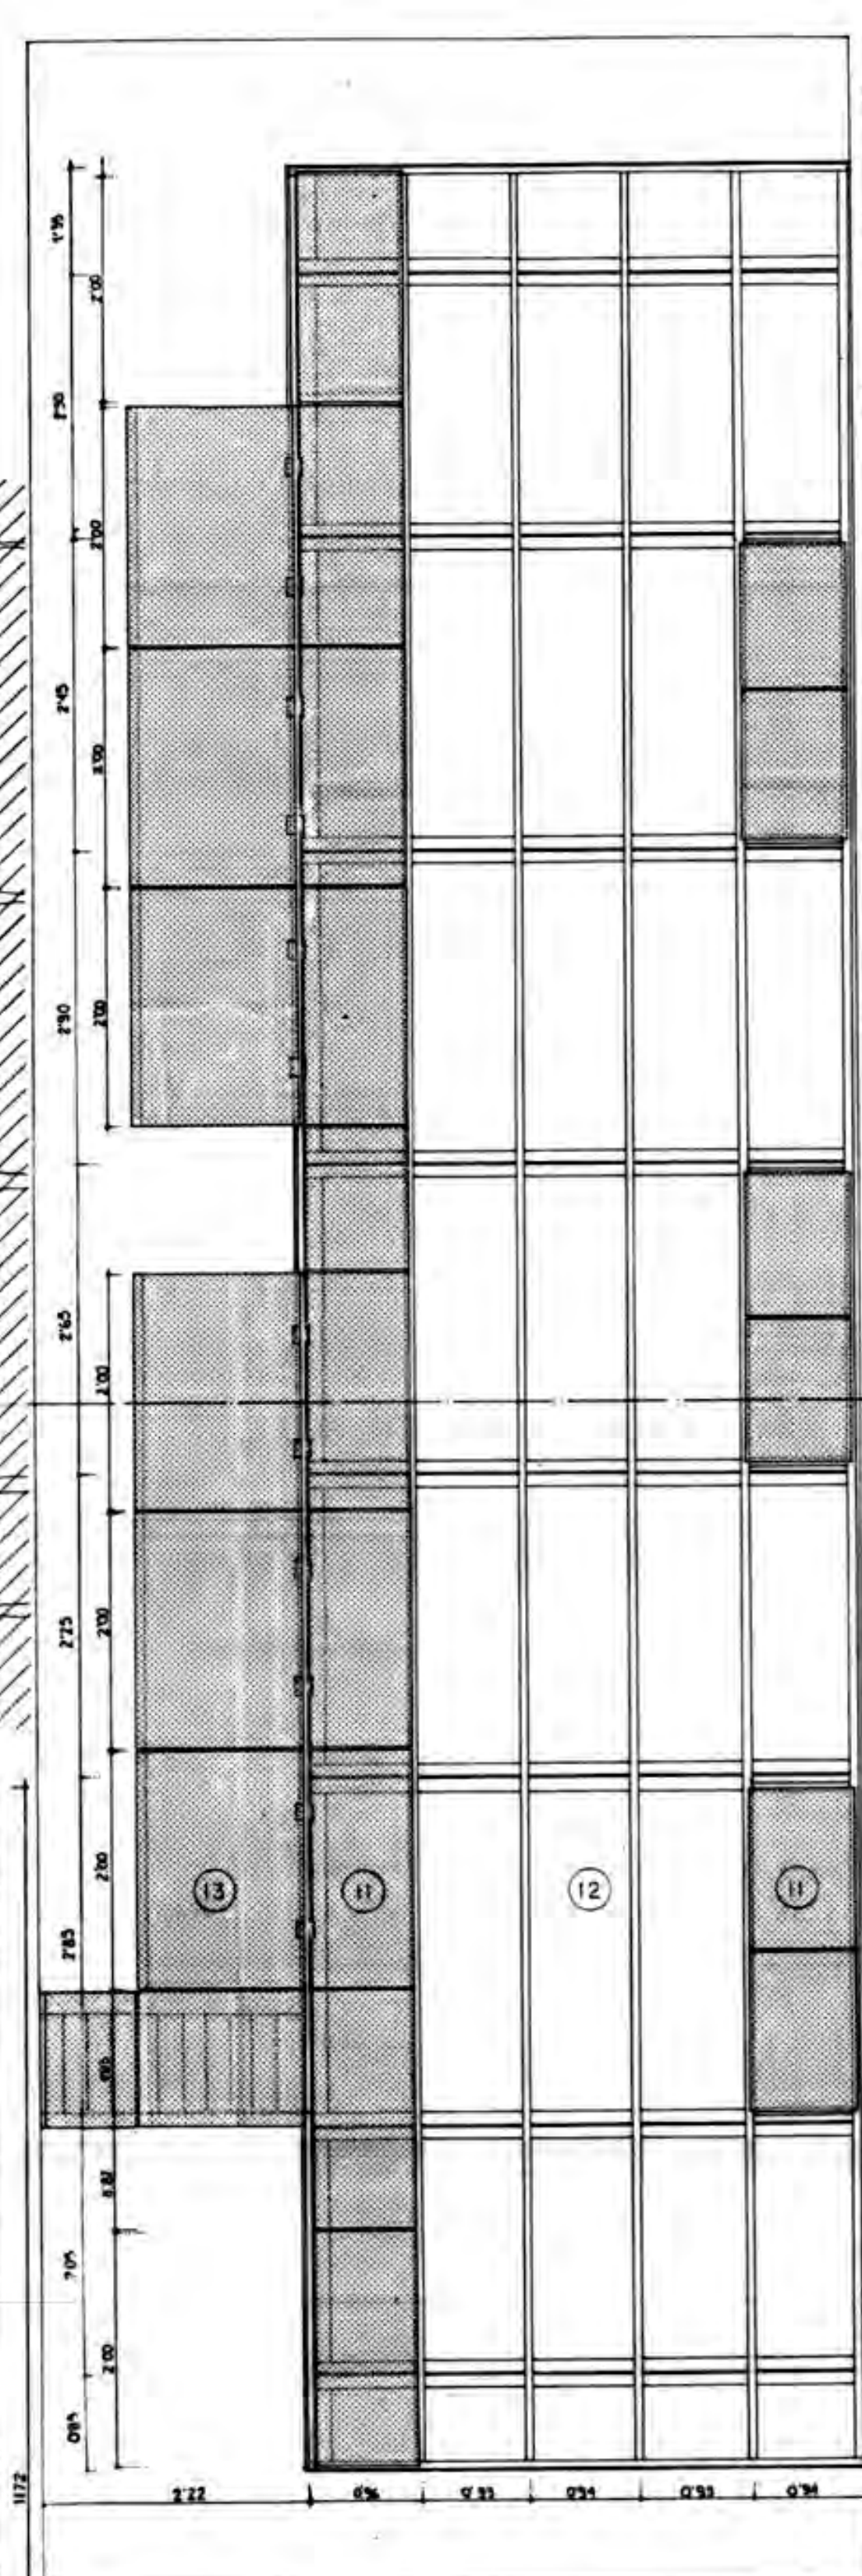

PLANTA PISO NIVEL ACCESO. E:1/50

MUROS POZO DO CACHON

SEGUNDA FASE
PROYECTO BASICO Y DE EJECUCION DE CONSOLIDACION Y REHABILITACION
DE LA PRESA Y MOLINOS DEL POZO DO CACHON. MUROS. LA CORUÑA


SECCION MOLINO
DETALLES

PLANO C1
ESCALAS 1:20 1:5 1:2
COTAS en MTS.

FECHA: SEPTIEMBRE 1990
CONFORME
JESUS ANATA DIAZ. ARQUITECTOS. INDICACIONES:

HOJA 06

DETALLE SECCION CARPINTERIA E: 1/5

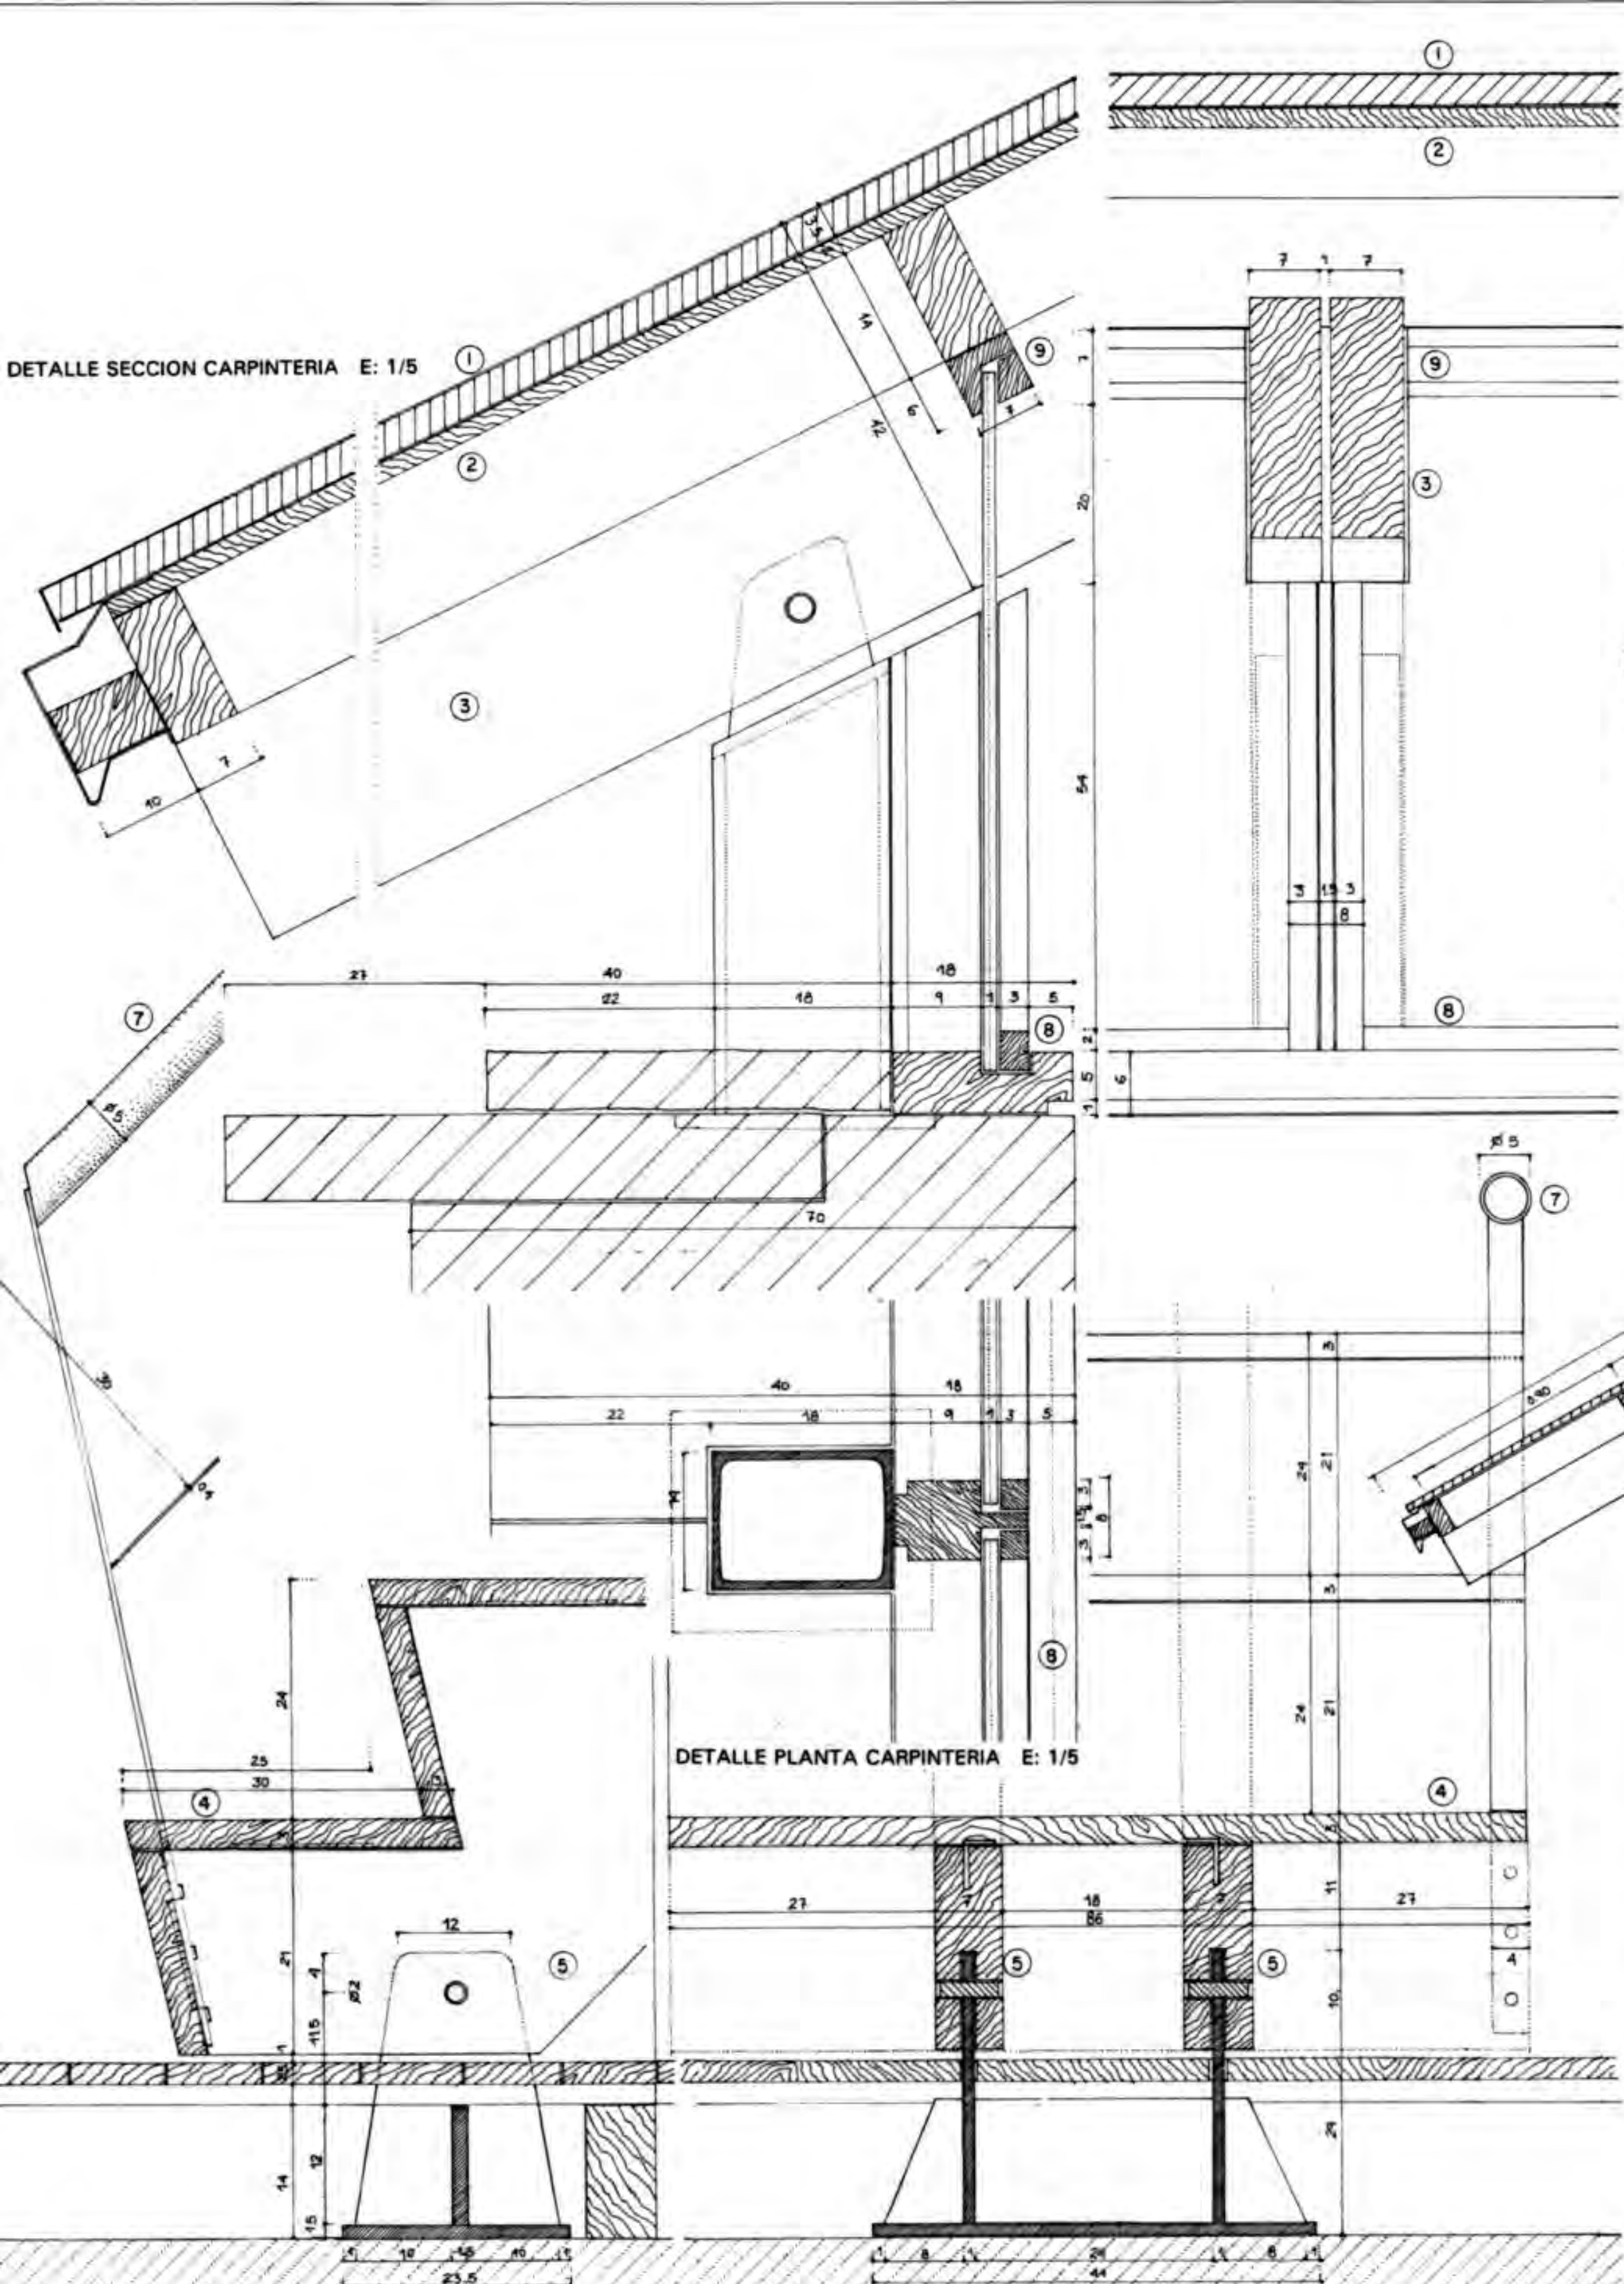

DETALLE PLANTA CARPINTERIA E: 1/5


DETALLE INFERIOR ESCALERA E: 1/5

DETALLE APOYO SUPERIOR ESCALERA E: 1/5

DETALLE APOYO SUPERIOR ESCALERA E: 1/5

SECCION LONGITUDINAL E: 1/20

1. PANEL LISO PERFRISA 3.5 cm DE ESPESOR. CHAPA EXTERIOR DE COBRE. CHAPA INTERIOR DE ACERO GALVANIZADO Y LACADO BLANCO
2. TABLERO 18mm CONTRACHAPADO CARA EXTERIOR LAMINADO TEKA ACABADO BARNIZ MATE SOBRE IMPRIMACION DE XILAMON
3. VIGA DE 2x21x7 MADERA DE TEKA SOBRE ARTICULACIONES DE ACERO ACABADO BARNIZADO MATE SOBRE IMPRIMACION DE XILAMON
4. ESCALERA FORMADA POR TABLERO DE MADERA DE TEKA DE 30mm DE ESPESOR, HUELLA 30x88 cm, CONTRAHUELLA 21x86 cm ACABADO BARNIZADO MATE
5. ZANCAS ESCALERA MADERA DE TEKA 2x20x7 cm SOBRE ARTICULACION INFERIOR DE ACERO EMPOTRADA EN SOLERA Y ARTICULACION SUPERIOR SOBRE VIGA MADERA, ACABADO BARNIZADO MATE
6. VIGA MADERA TEKA APOYO SUPERIOR ESCALERA 21x7 cm ACABADO BARNIZADO MATE
7. BARANDILLA PARA ESCALERA DE TUBO DE ACERO HUECO DIAMETRO EXTERIOR 50mm SOLDADAS SOBRE PLETINAS METALICAS 40x10mm A TORNILLAS A CONTRAHUELLAS EN CARA POSTERIOR Y CABLE DE ACERO MACIZO DIAM. 10mm
8. CARPINTERIA VENTANA MADERA DE SECCION HORIZONTAL INFERIOR 18x8 cm Y MONTANTES VERTICALES 13x8 cm EN ARTICULACIONES METALICAS DE VIGAS DE CUBIERTA. LUNAS INCOLORAS 8 mm
9. CARPINTERIA MADERA SECCION 60x70 cm
10. BARANDILLA-PETO DE MADERA ENTREPLANTA FORMADA POR TABLEROS EXTERIOR E INTERIOR DE MADERA 18mm Y ALTURA 88cm FLUJADOS A SECCION DE MADERA DE 40x80 mm REMATE MONTERA SUPERIOR MADERA SECCION 20x80mm ACABADO BARNIZADO MATE

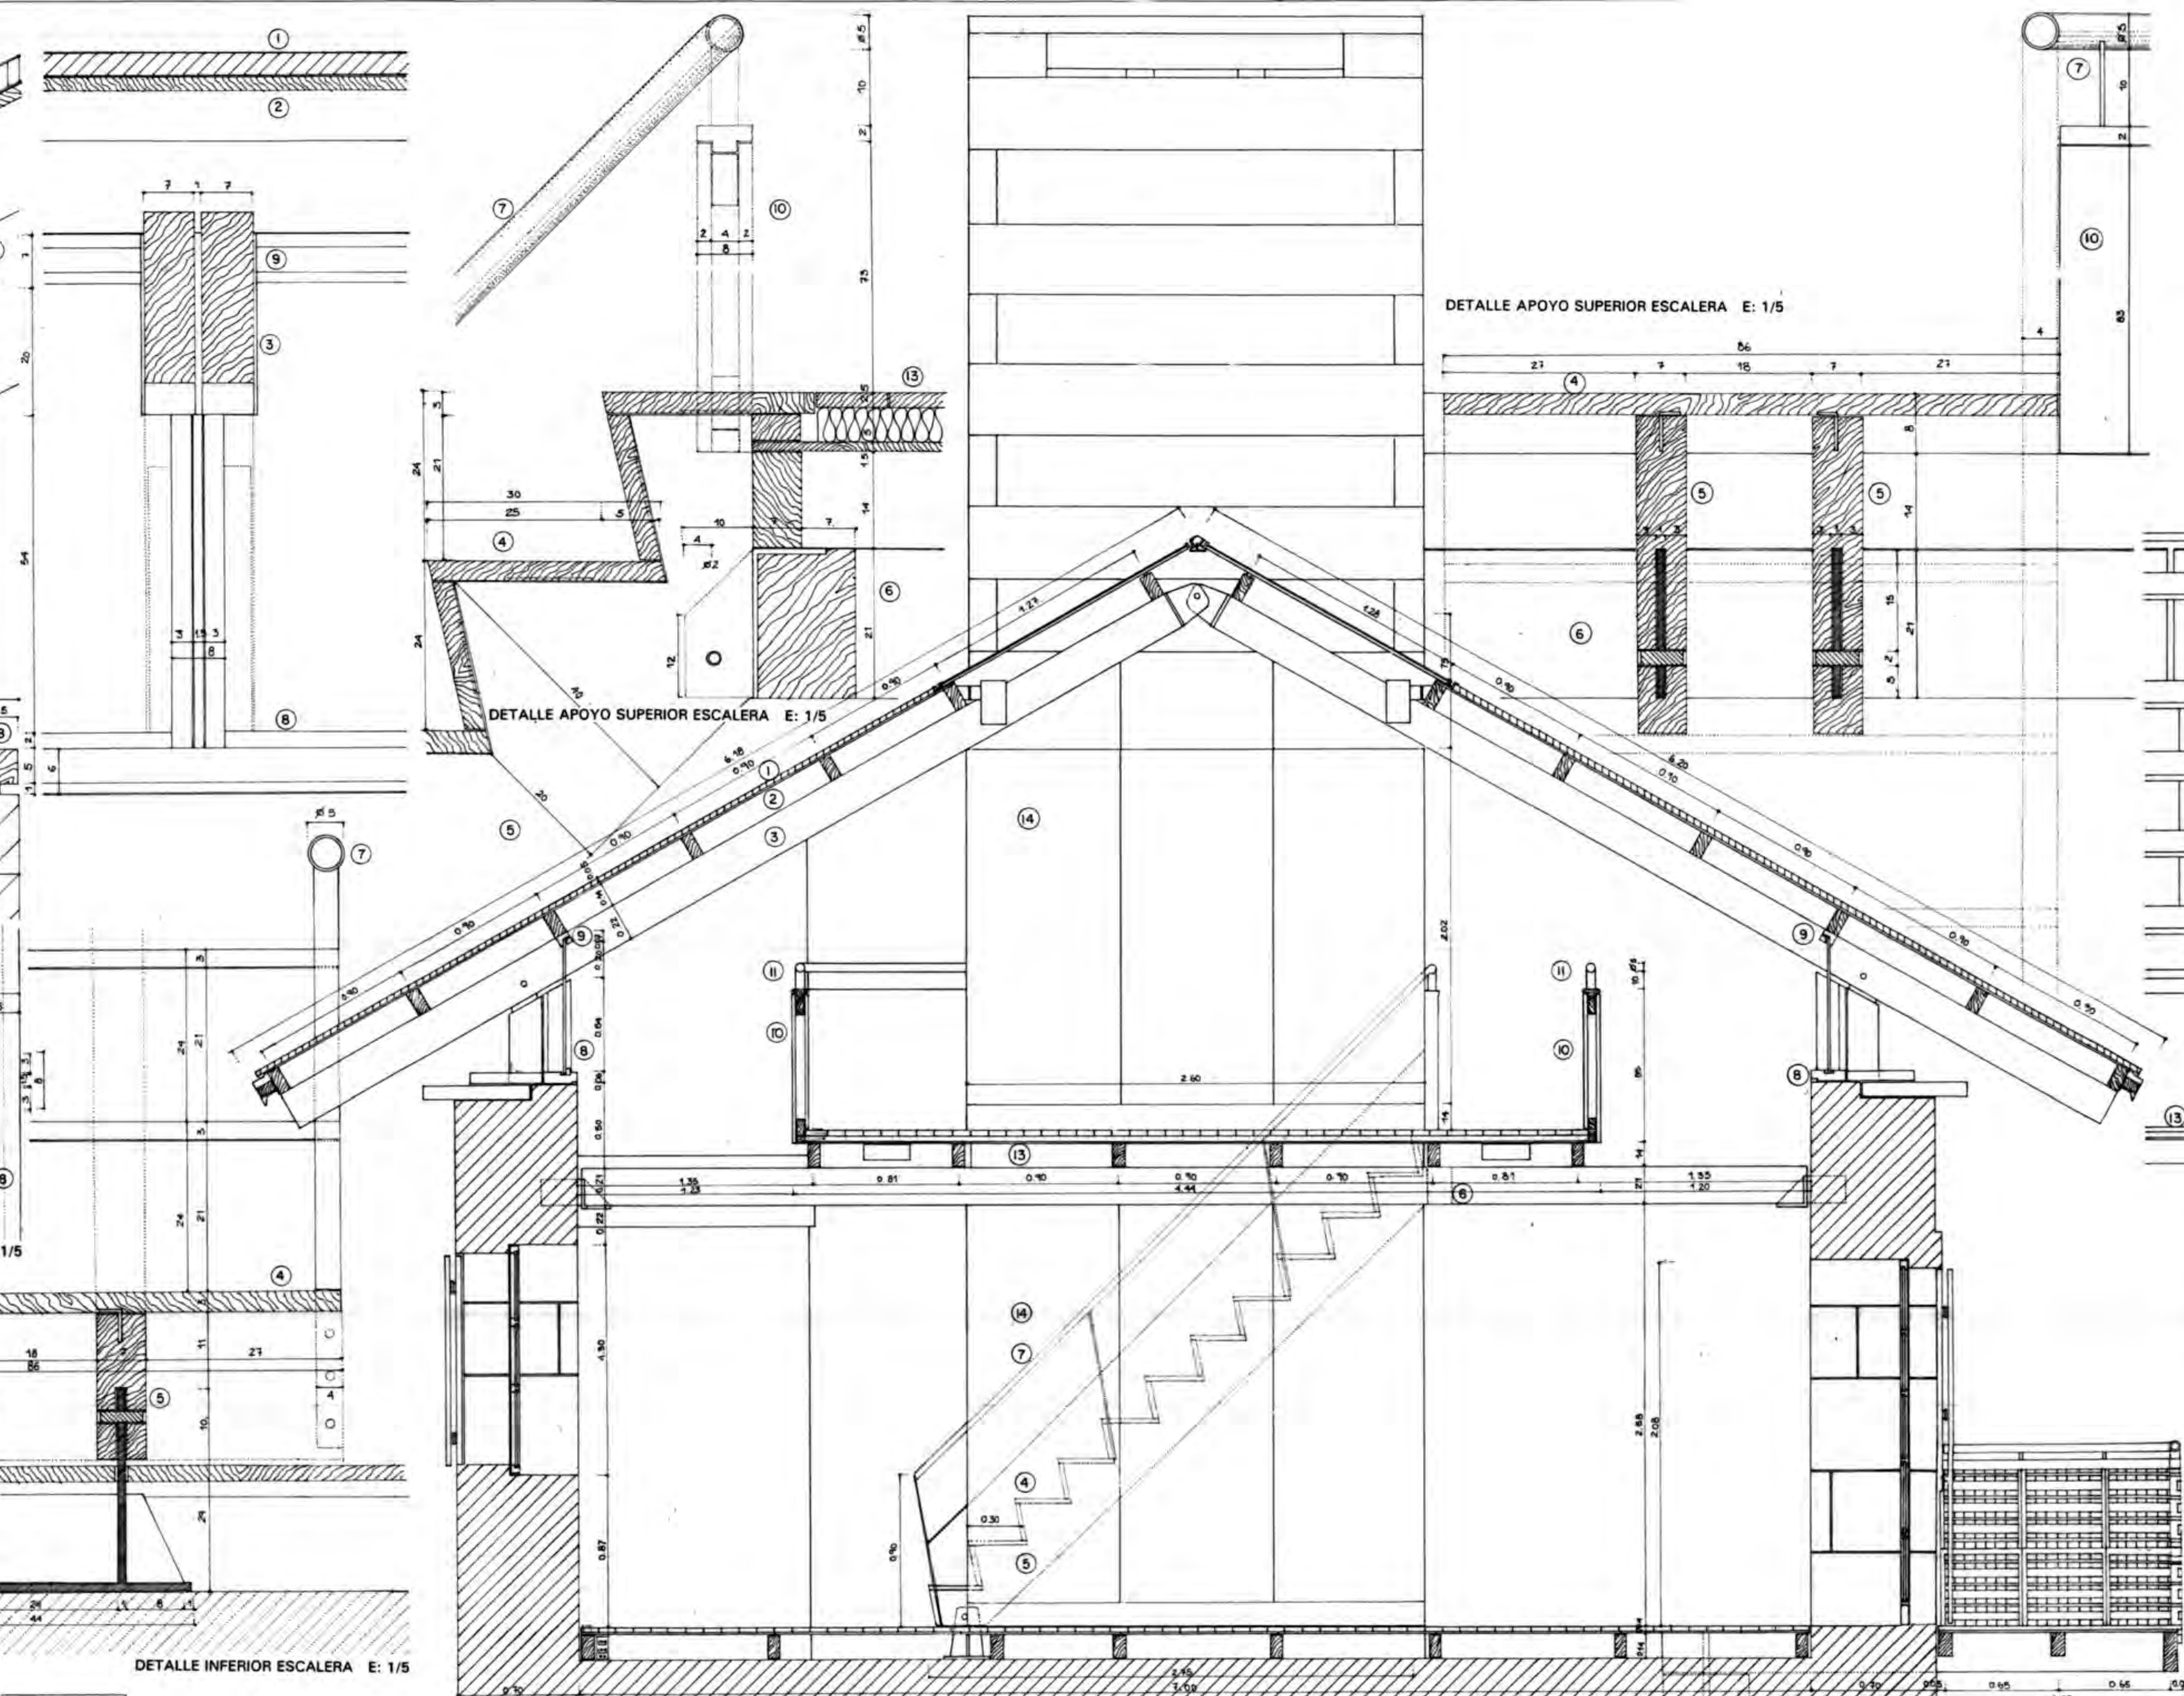

SECCION TRANSVERSAL E: 1/20

- 11 PASAMANOS TUBO HUECO ACERO DIAMETRO 50mm SOLDADO A PLETINAS METALICAS DE 40x10mm
- 12 LIBRERIA DE MADERA 130x260x35 mm FORMADA POR TABLEROS DE MADERA VISTO 20mm SOBRE RASTRELES DE MADERA, MURO DE BLOQUES DE HORMIGON 40x20x19cm CARA INTERIOR GRESITE BLANCO 40x40mm PAREDES Y SUELO
- 13 FORJADO ENTREPLANTA FORMADO POR ENTARIMADO SUPERIOR MADERA TEKA 25mm SOBRE ENRASTRELO MADERA TEKA Y

CARA INFERIOR TABLERO DE MADERA 15mm ACABADO BARNIZADO MATE CON AISLANTE INTERMEDIO

M U R O S
POZO DO CACHON

TERCERA FASE

PROYECTO BASICO Y DE EJECUCION DE CONSOLIDACION Y RENOVACION DE LA PRESA Y MOLINOS DEL POZO DO CACHON .LA CORUÑA .

PLANO
ESCALAS
COTAS

1:20 1:50
en MTS. CH


FECHA: DICIEMBRE 1992

CONFORME


JESUS ANAYA DIAZ. ARQUITECTOS


HOJA 07

INDICACIONES:

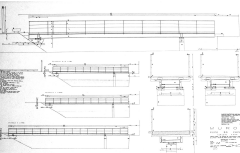

M. U. R. O.
 1910
 1911
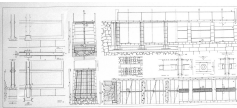


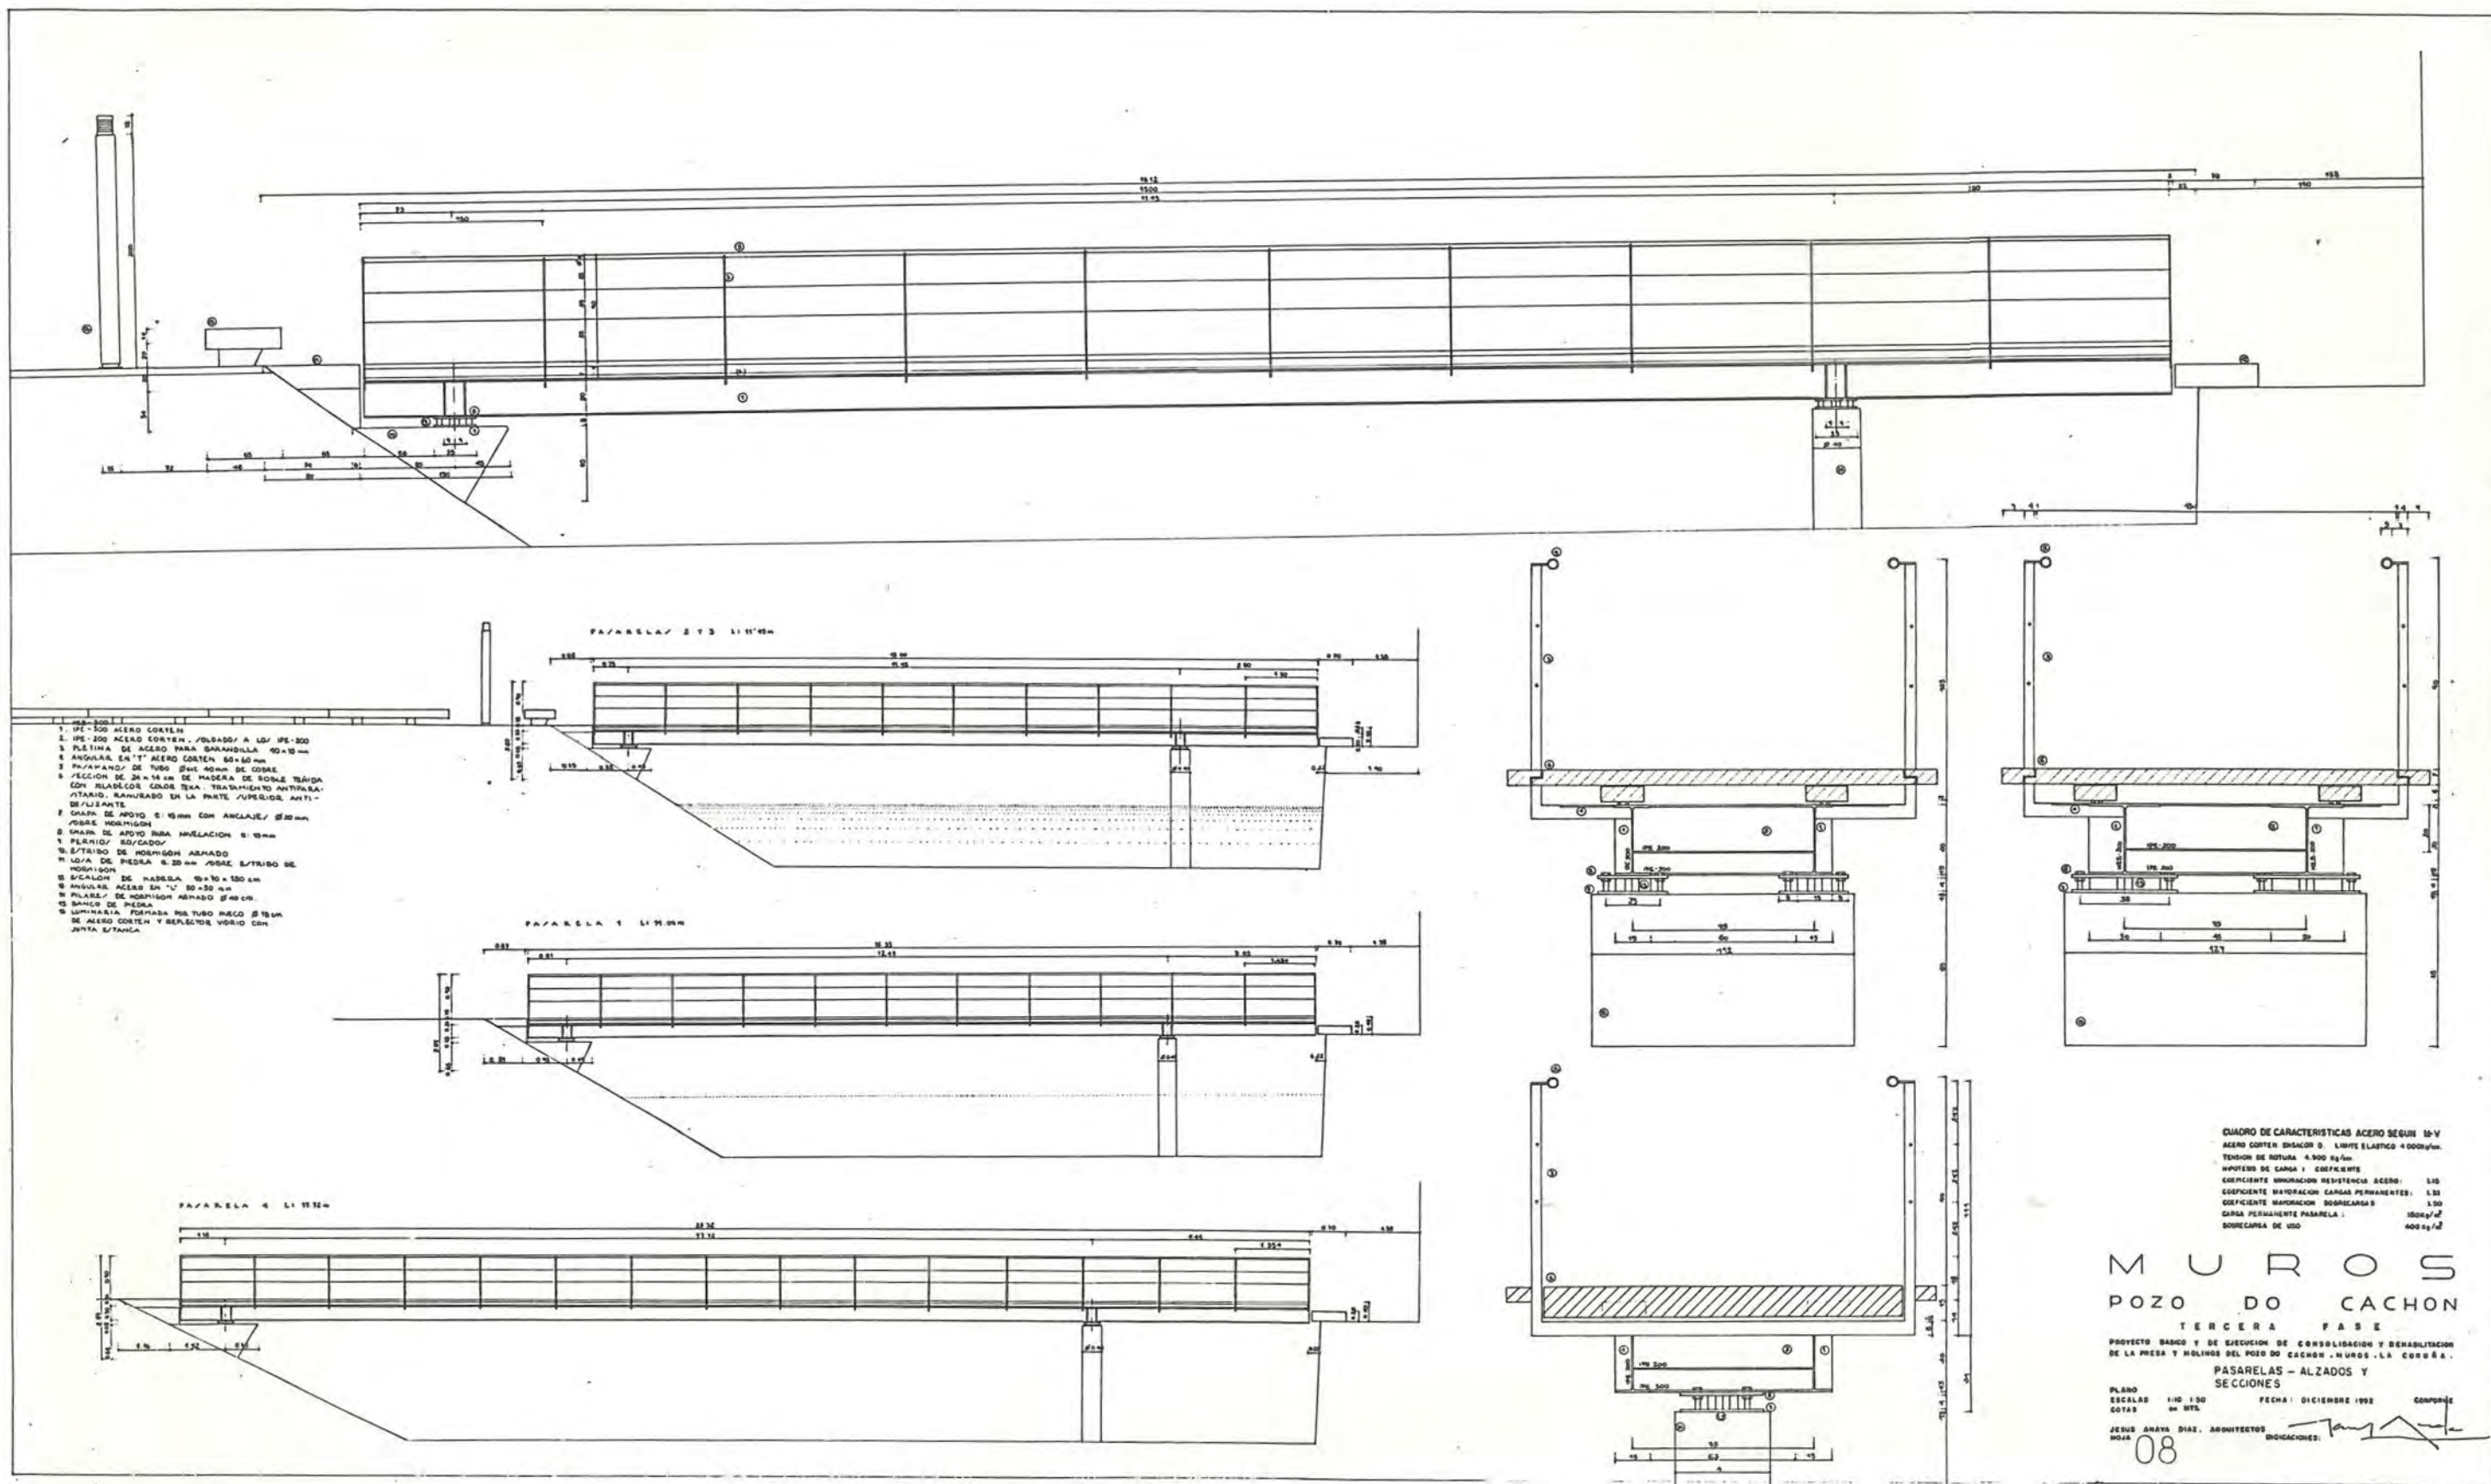

CUADRO DE CARACTERISTICAS ACERO SEGUN 10-V
 ACERO CORTEIN ENACON 9. LIMITE ELASTICO 4000 kg/cm²
 TENSION DE ROTURA 4.900 kg/cm²
 MÓDULO DE ELASTICIDAD 2.100.000 kg/cm²
 COEFICIENTE DE DILATACION 1.20
 COEFICIENTE DE CONTRACCION 1.20
 COEFICIENTE DE DILATACION CARGAS PERMANENTES 1.30
 COEFICIENTE DE CONTRACCION CARGAS PERMANENTES 1.30
 CARGA PERMANENTE PASARELA 1.000 kg/m²
 SOBRECARGA DE USO 400 kg/m²

M U R O S
P O Z O D O C A C H O N
T E R C E R A F A S E
 PROYECTO BASCO Y DE EJECUCION DE CONSOLIDACION Y REHABILITACION
 DE LA PRESA Y MOLINOS DEL POZO DO CACHON, MURDO, LA CORUÑA.
PASARELAS - ALZADOS Y SECCIONES

PLANO 110 130
 ESCALA 1:100
 COTAS 40 MTS.
 FECHA: DICIEMBRE 1992
 COMPROBADO
 JEFE ANAYA DIAZ, ARQUITECTO
 DISEÑADOR
 08

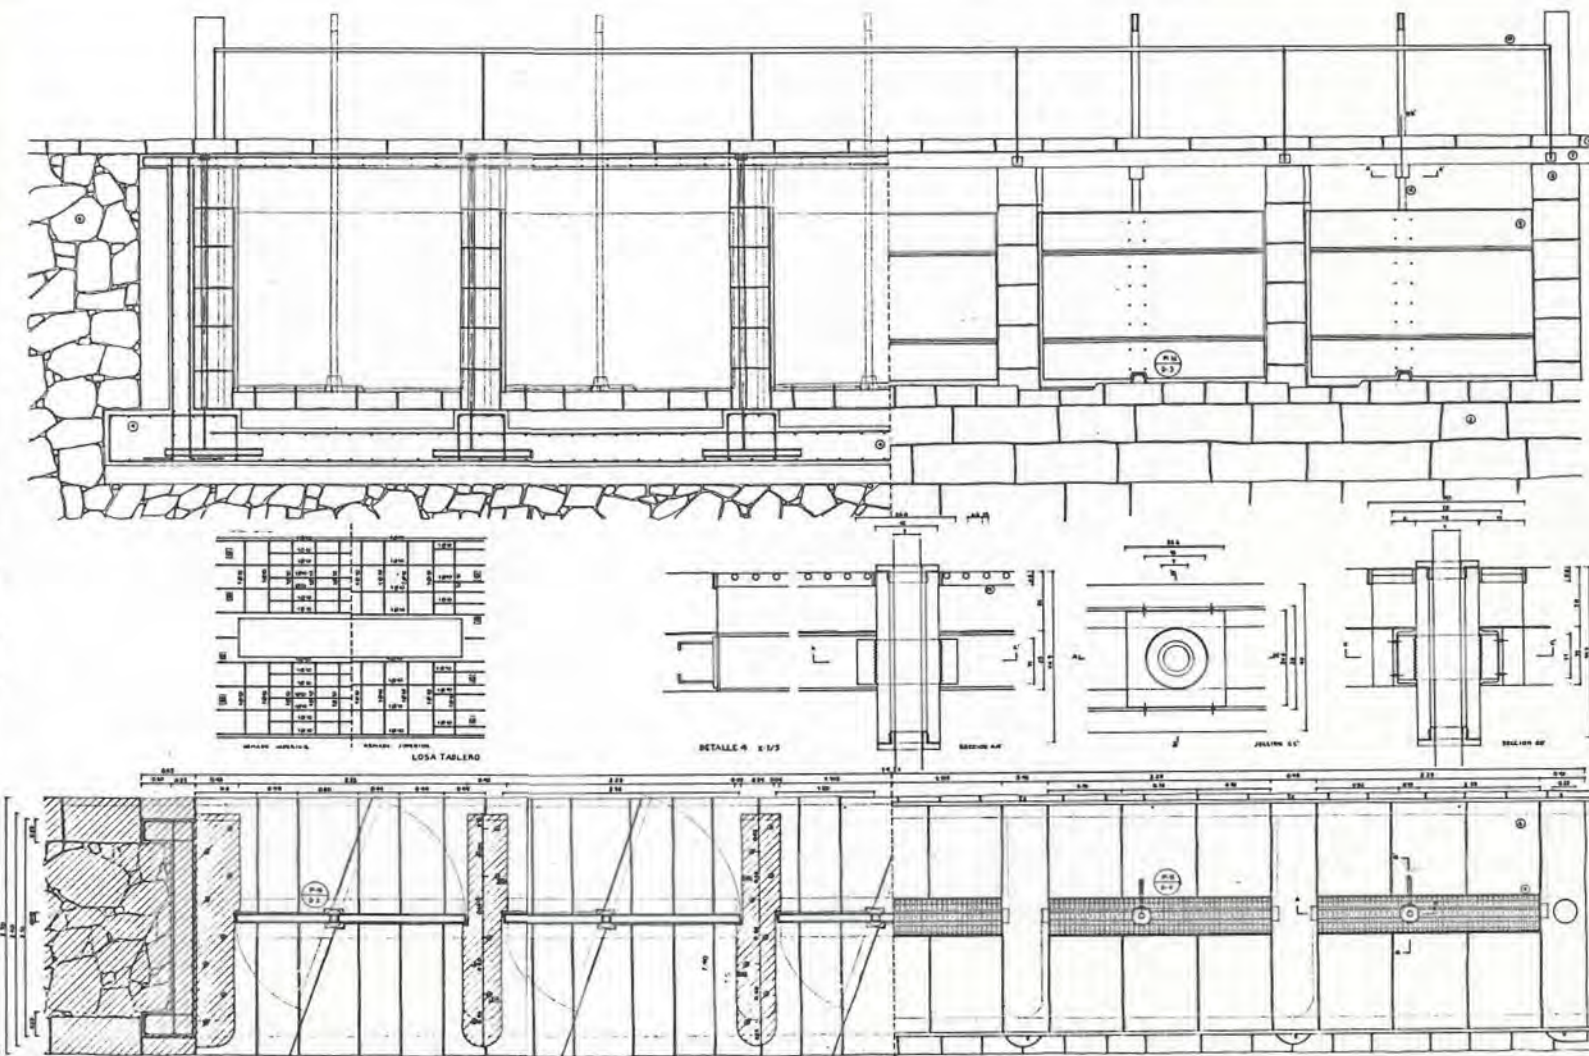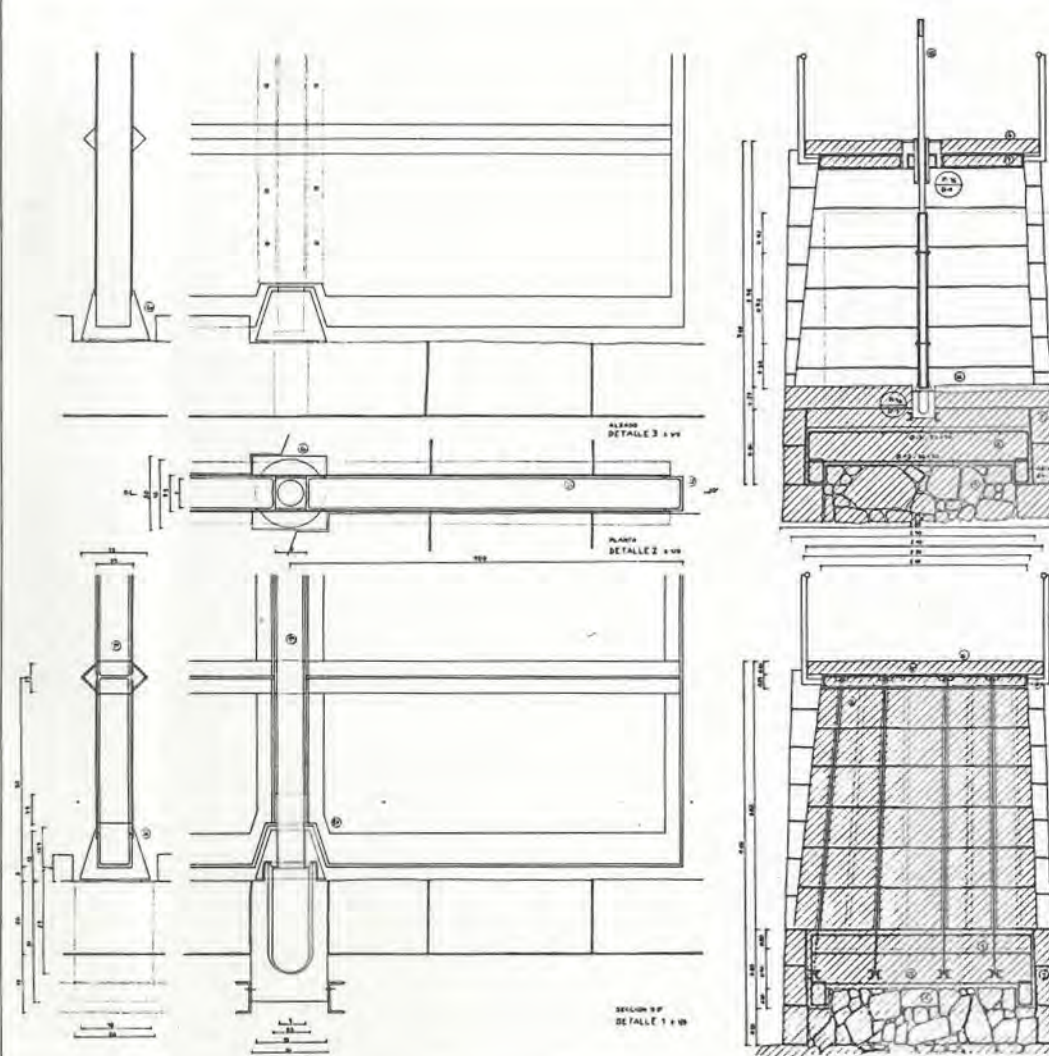[illegible]

- [illegible]

M U R O S
POZO DO CACHON
SEGUNDA FASE

PHOTOGRAPH TAKEN BY THE LIAISON OFFICER OF THE COMMISSION OF DEMOCRATIZATION
OF THE ARMY AND NAVALY FOR THE USE OF THE ARMY AND NAVALY LA COMMISSION


FUENTE: PRESSA

PLANE 1-5
SECCION 1-2
NOTA 1-3


PLANO SEPTIEMBRE 1961
COMUNE

JOSÉ MARÍA DÍAZ ARISTOTEL
MILITANTE


16

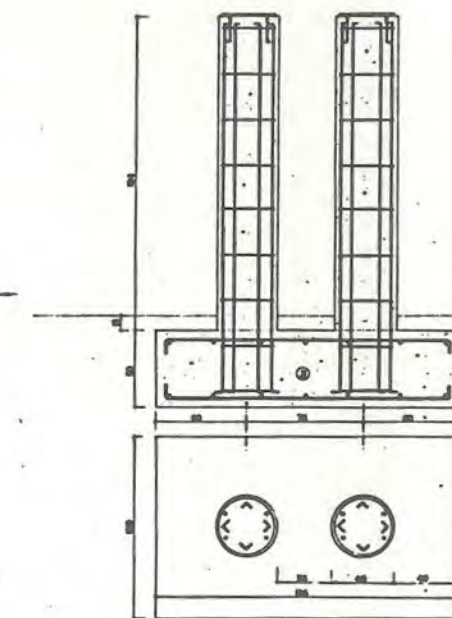

SECCION Y PLANTA DE APOYO PASARELAS

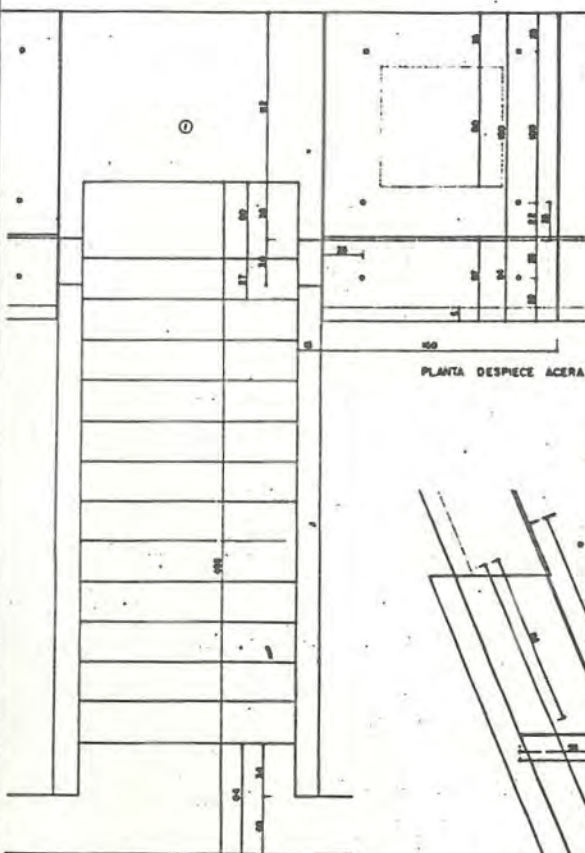


PLANTA DESPIECE ACERA

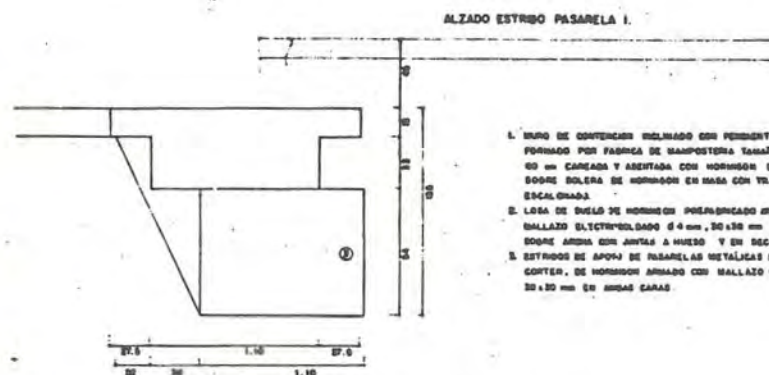


ALZADO ESTRIBO PASARELA I.

1. LOMO DE CONTENEDOR REEMPLAZADO CON FIBRADO 3/8 Y FORMADO POR FABRICA DE MANOSTERIOS TAMAÑO MEDIO 60 cm CARRERA Y ASENTADO CON HORMIGON EN MASA SOBRE SOLERA DE HORMIGON EN MASA CON TRAPDO ESCALONADO.
2. LOMA DE SUELO DE HORMIGON POLIEXPANSO ARMADO CON MALLAZO ELECTRICIDAD 6 mm, 30 x 30 cm SOLADO SOBRE ARENA CON ANTES A NIVEL Y EN SECC.
3. ESTIROS DE APOYO DE FUNDACION METALICAS DE ACERO CORTEN, DE HORMIGON ARMADO CON MALLAZO 6 mm 30 x 30 cm EN ANCHAS CARAS.

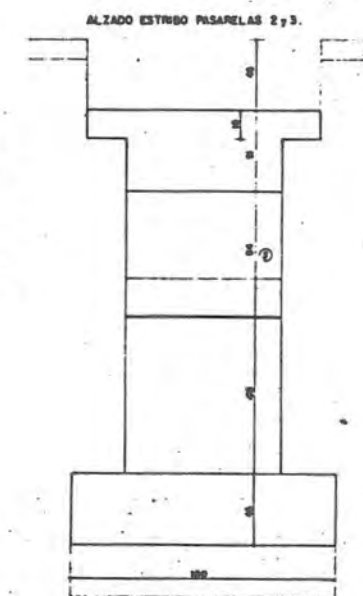

ALZADO ESTRIBO PASARELAS 2 y 3.

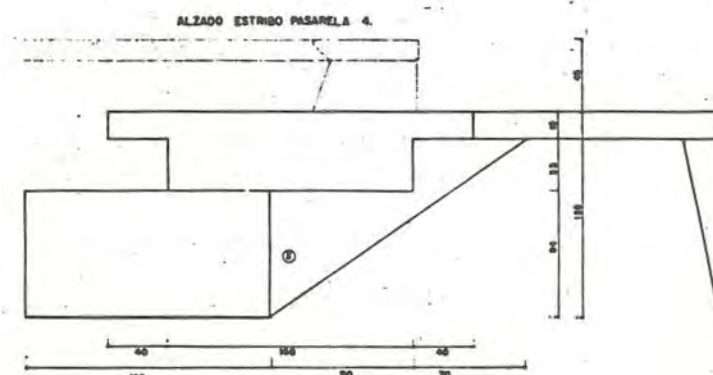

ALZADO ESTRIBO PASARELA 4.

CUADRO DE CARACTERISTICAS HORMONAS SEGUN EN-60

RESISTENCIA DE HORMONAS ARMADO N-100.

RESISTENCIA CARACTERISTICA HORMONAS 100 kg/cm²

ALARGA MEXIDOS AEROS COMERCIALES AEM-4000

IMPULSO DE CARGA 1 (REV. 10). CORTES, NORMAL:

TIEMPO ADMISIBLE DEL TIEMPO 5.0 SEGUNDO.

CARGA VARIAS DE PUNO PASADORA 100 kg/cm²

DOBLICARLA DE VIDA DE PASADORA 100 kg/cm²

COEFICIENTES DE RESISTENCIA:

IMPULSION RESISTENCIA HORMONAS 1.00

IMPULSION RESISTENCIA DE AEROS 1.50

IMPULSION ACCION, DOBLICARLA 1.00

DOBLICARLA DEL HORMONAS 1.00 [kg/cm²]

TIPO DE CEMENTO PORTLAND 30 TON

TAMANO BARRAS DEL ARMOS-6 cm.

CANTIDADES:

ADA 100 kg/cm²

DE HORMONAS kg/cm²

APENA 200 kg/cm²

GRASA 700 kg/cm²

CONCENTRACION DE HORMONAS EN BARRA N-100.


DOBLICARLA:

ADA 100 kg/cm²


CEMENTO 200 kg/cm²

GRASA 200 kg/cm²


GRASA 700 kg/cm²

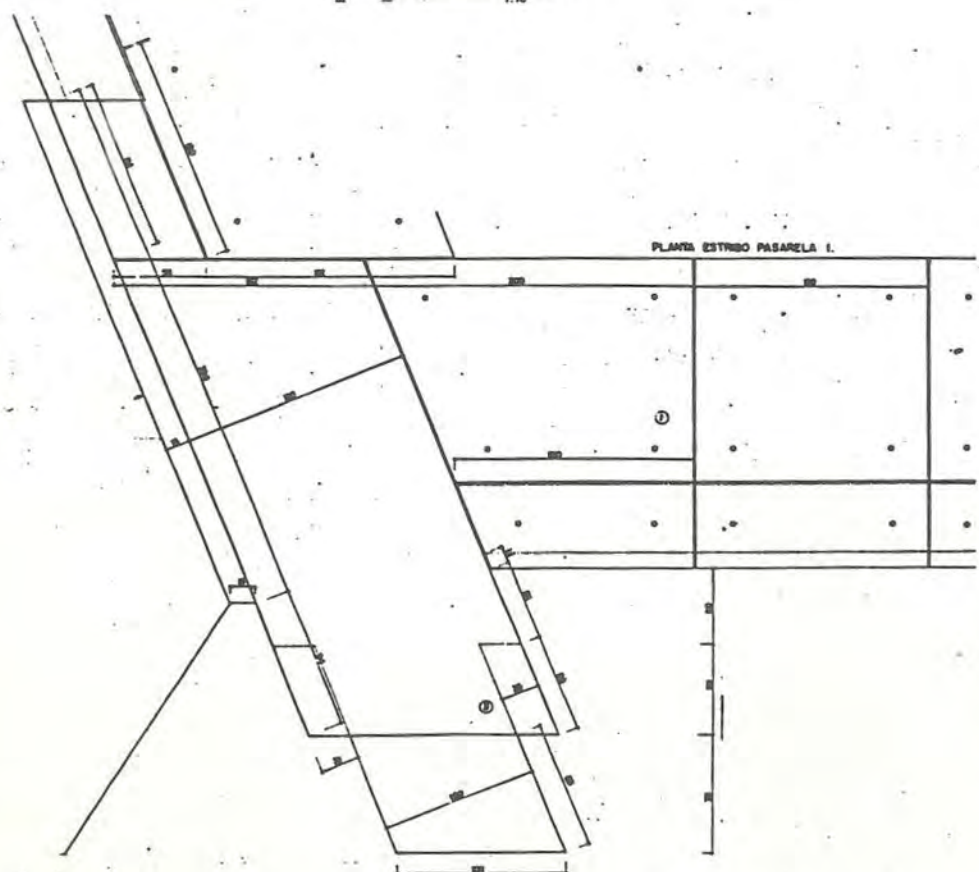

PLANTA ESTRIBO PASARELA I.

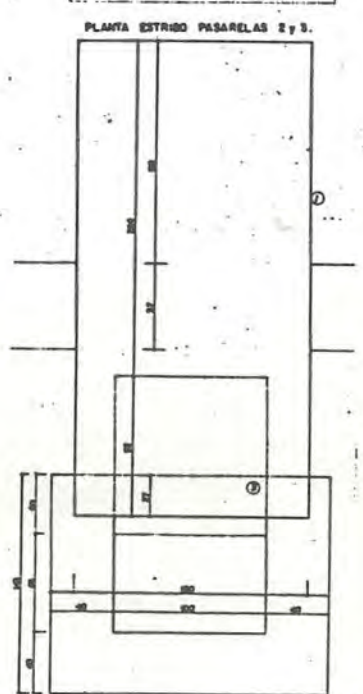

PLANTA ESTRISO PASARELAS 2 y 3

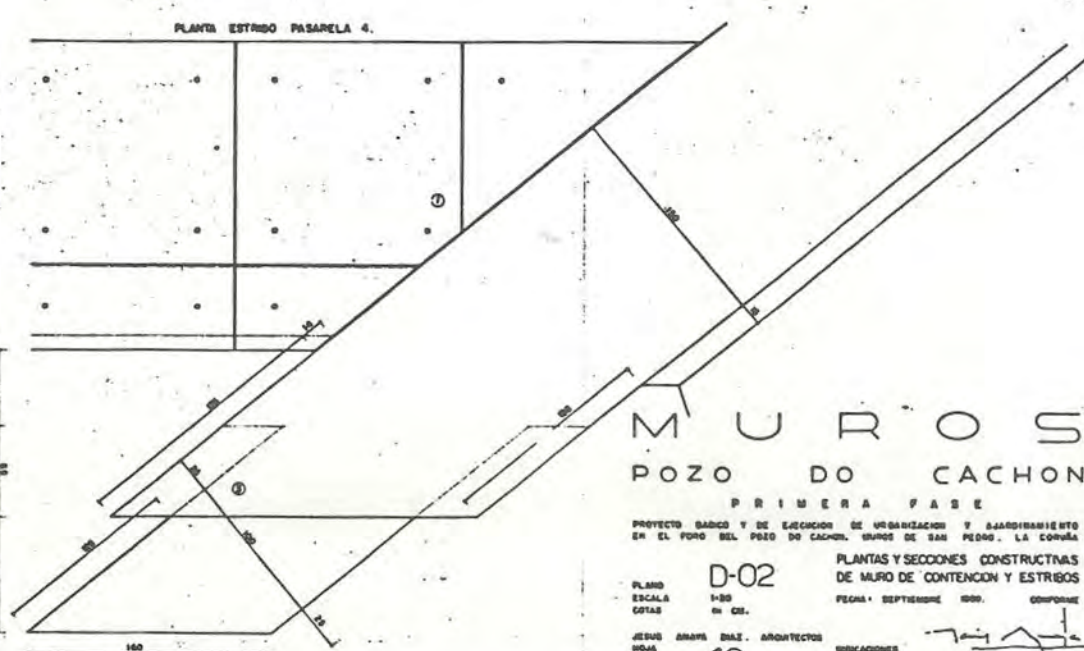

PLANTA ESTRADO PASARELA 4.

M U R O S
POZO DO CACHON
PRIMERA FASE

PROYECTO BANCOS DE LEONORON DE ORGANIZACION Y ASESORAMIENTO
EN EL FONDO DEL POZO DE CACHON, BARRIOS DE SAN PEDRO, LA CORONA

D-02

PLANTAS Y SECCIONES CONSTRUCTIVAS
DE MURO DE CONTENCIÓN Y ESTRIBOS

FECHA: SEPTIEMBRE 1969. CONFORME

PLANOS
ESCALA
COTAS

1:50
EN CM.

JESUS ARAYA DIAZ, ARQUITECTO

10

INDICACIONES

COLABORADORES: MANUEL BLANCO, JOSE LUIS GARCIA RODRIGUEZ, JOSE LUIS BARRIOS, FELIX VILLALBA

