


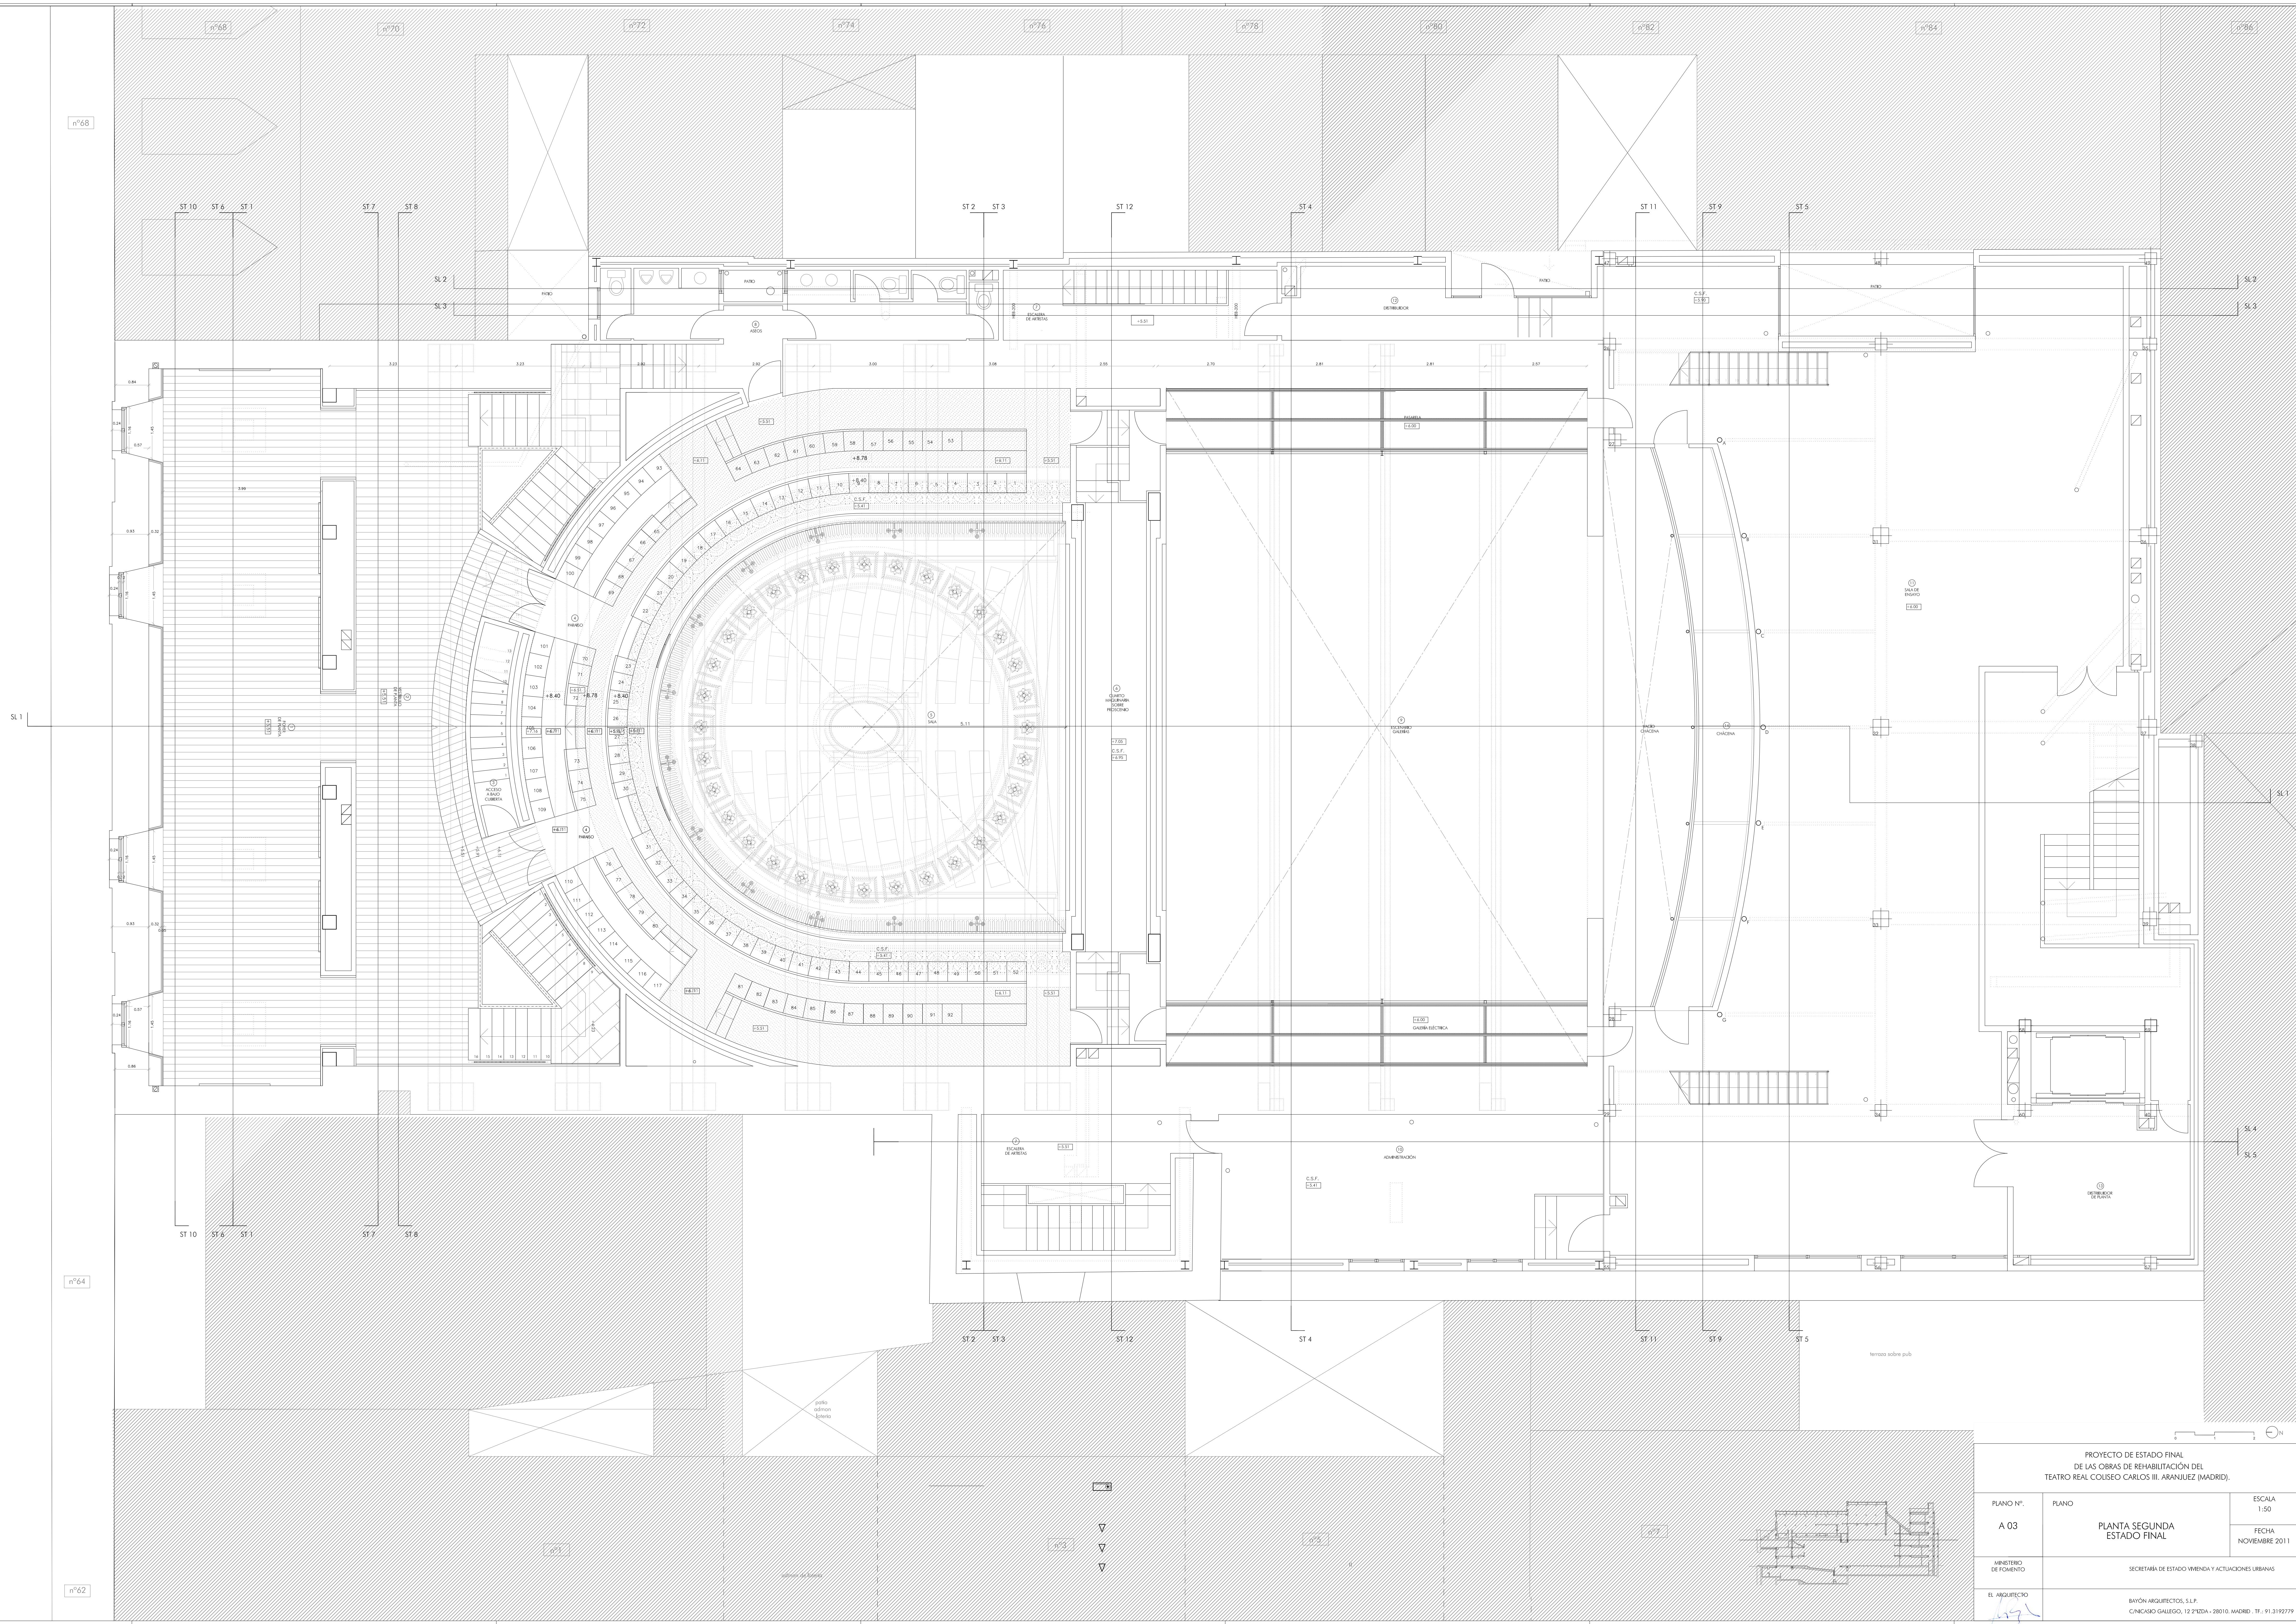

PROYECTO DE ESTADO FINAL DE LAS OBRAS DE REHABILITACIÓN DEL TEATRO REAL COLISEO CARLOS III. ARANJUEZ (MADRID).		
PLANO N°:	PLANO	ESCALA 1:50
A 03	PLANTA SEGUNDA ESTADO FINAL	FECHA NOVIEMBRE 2011
MINISTERIO DE FOMENTO	SECRETARÍA DE ESTADO VIVIENDA Y ACCIONES URBANAS	
EL ARQUITECTO	BAYÓN ARQUITECTOS, S.L.P. C/ALFARO GALLEGO, 12 2ª EDI - 28010, MADRID. T.F.: 91.3192779	