


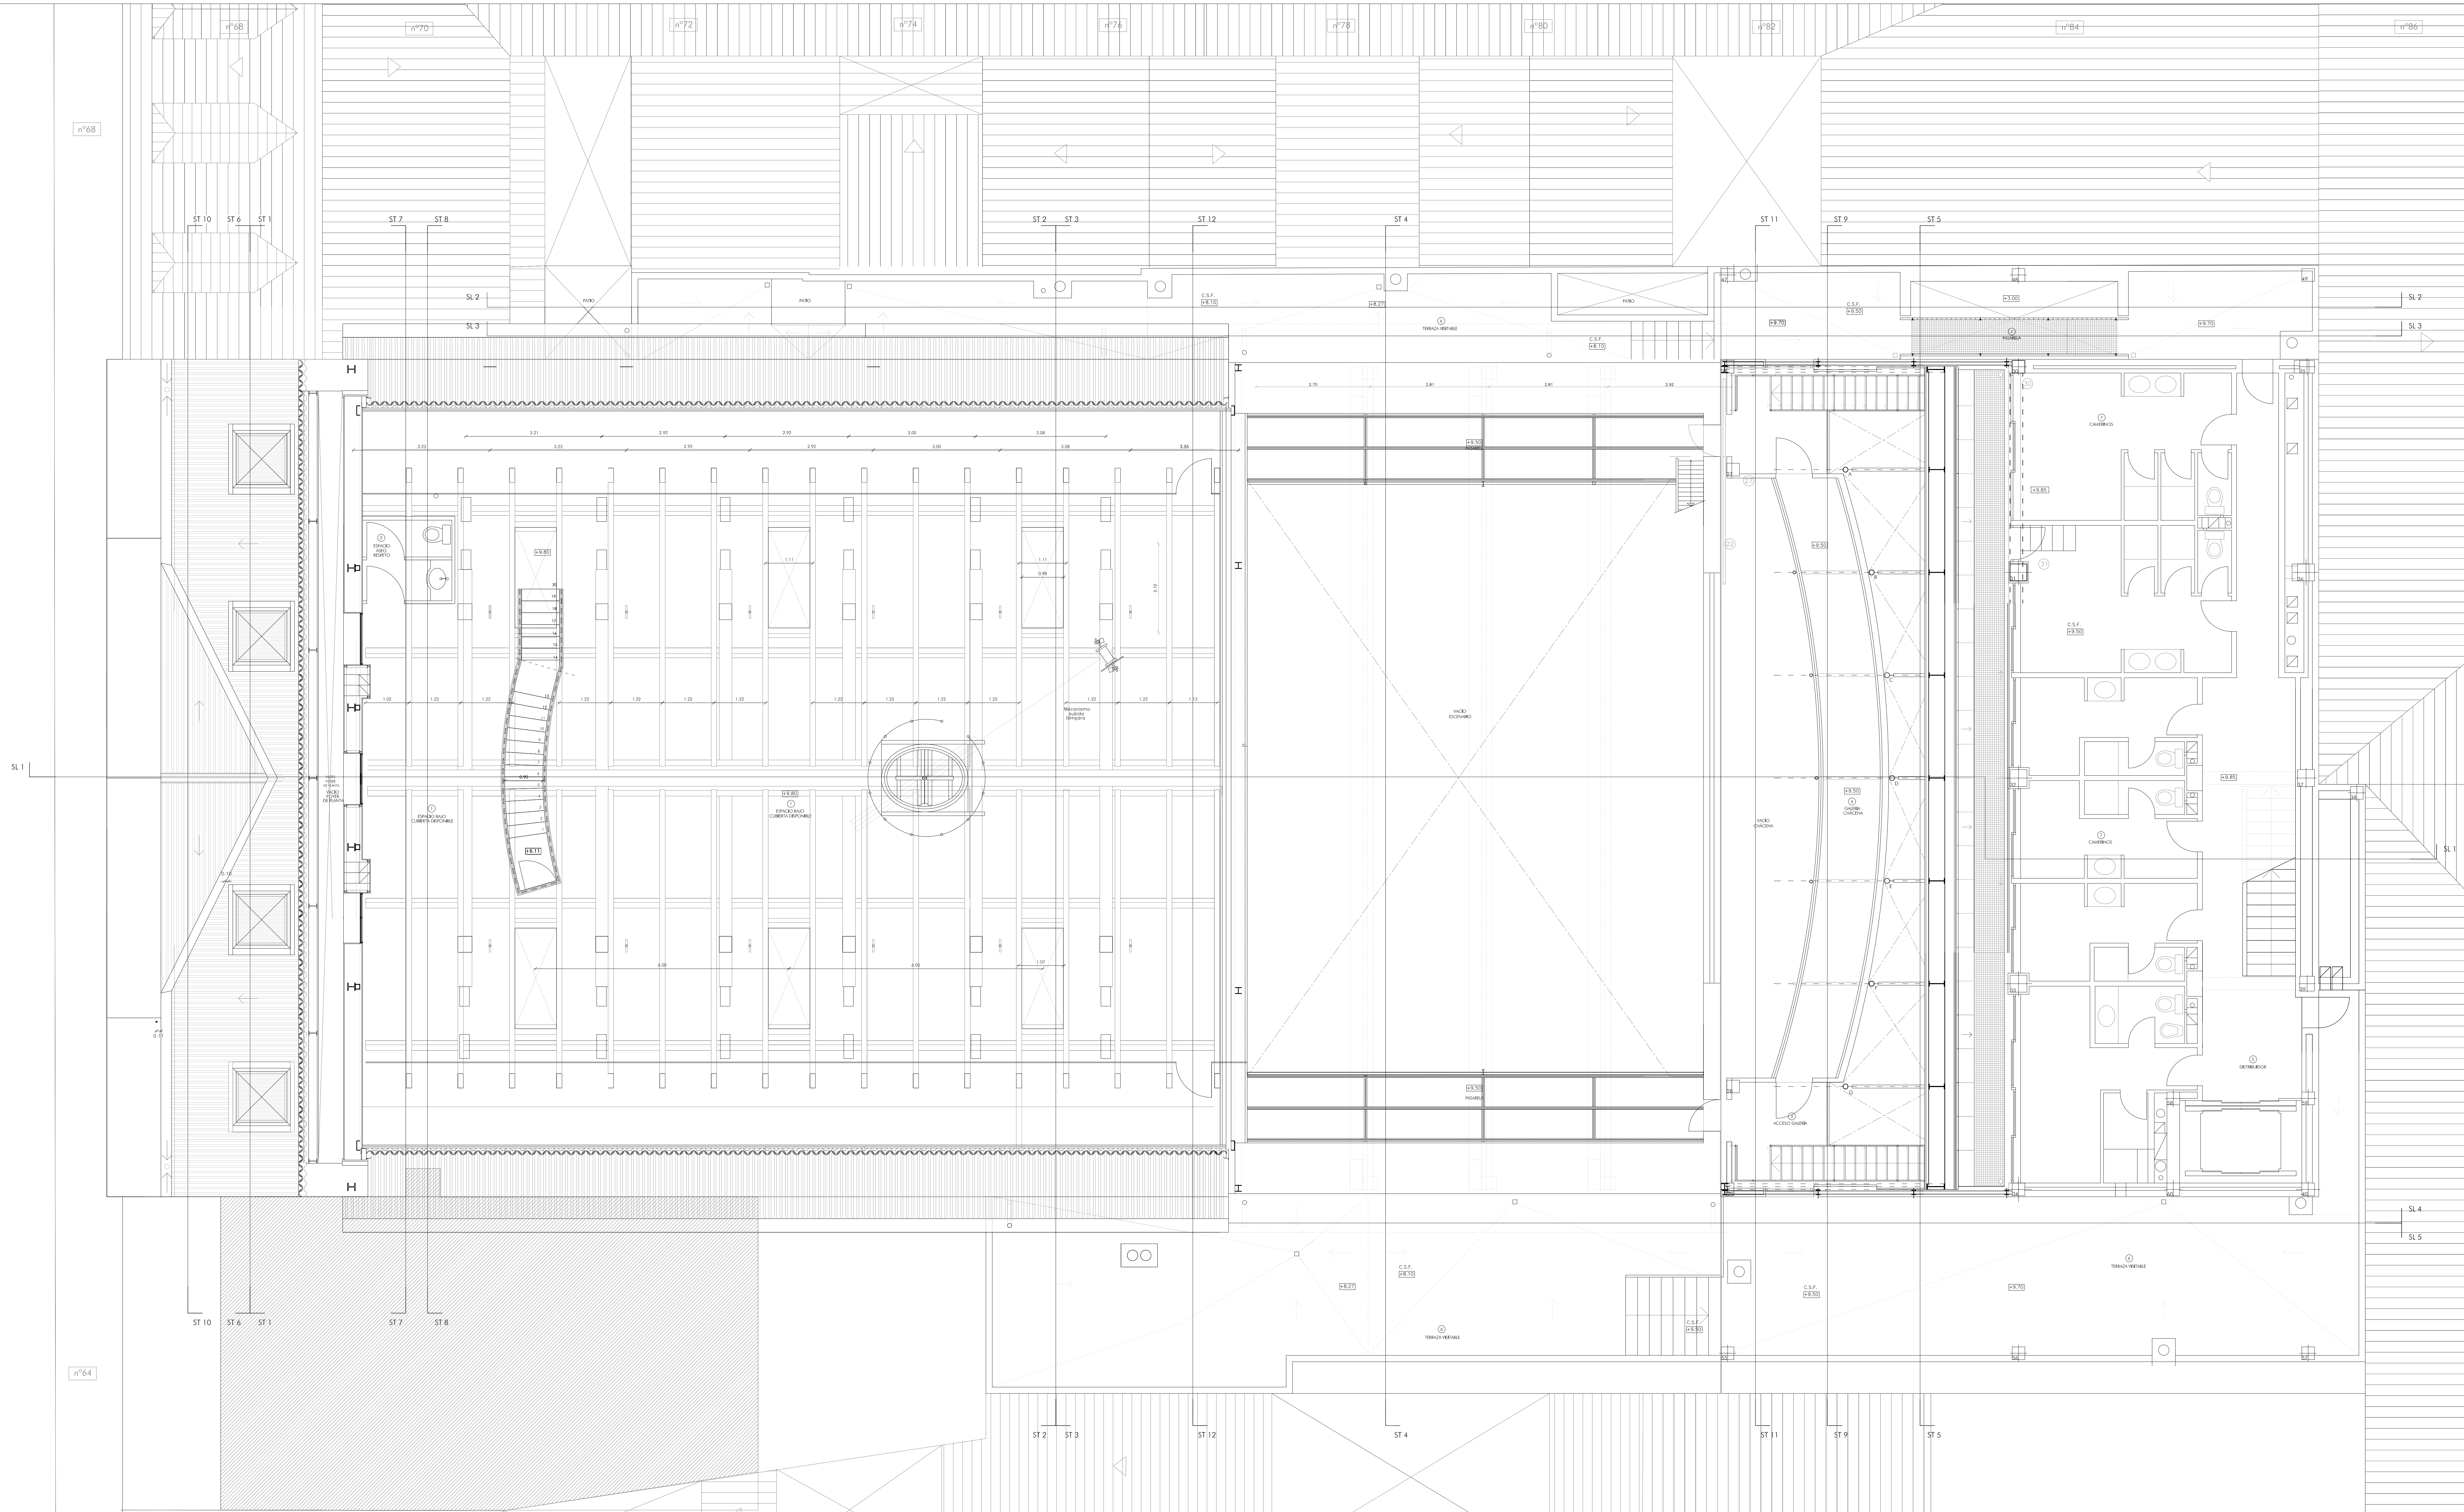

PROYECTO DE ESTADO FINAL DE LAS OBRAS DE REHABILITACIÓN DEL TEATRO REAL COUSCO CARLOS III. ARANUEZ (MADRID).		
PLANO N°: A 04	PLANO PLANTA TERCERA ESTADO FINAL	ESCALA 1:50 FECHA NOVIEMBRE 2011
MINISTERIO DE FOMENTO	SECRETARÍA DE ESTADO VIVIENDA Y ACTUACIONES URBANAS	
EL ARQUITECTO	BAYÓN ARQUITECTOS, S.L.P. C/NIKASIO GALEGO, 12 2ª EDI. - 28010. MADRID. T.F.: 91.31.92779	