
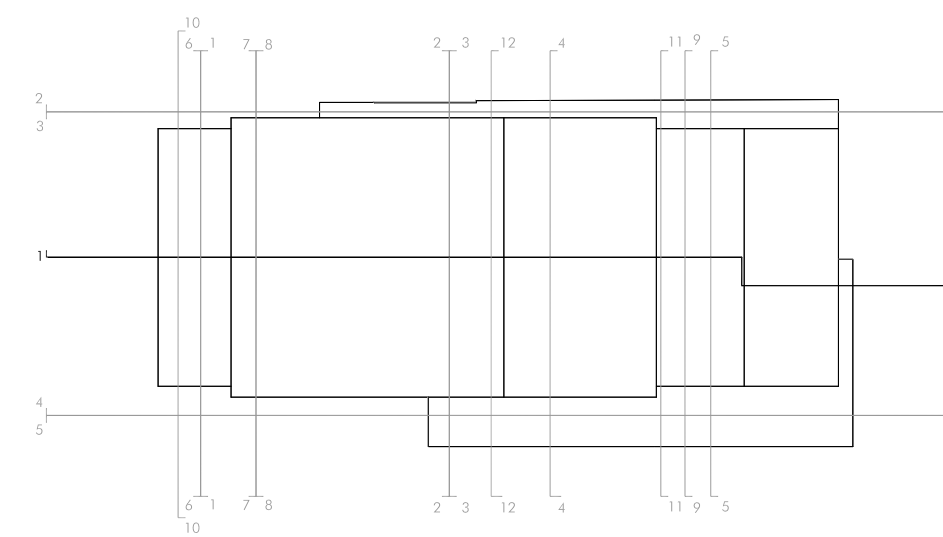


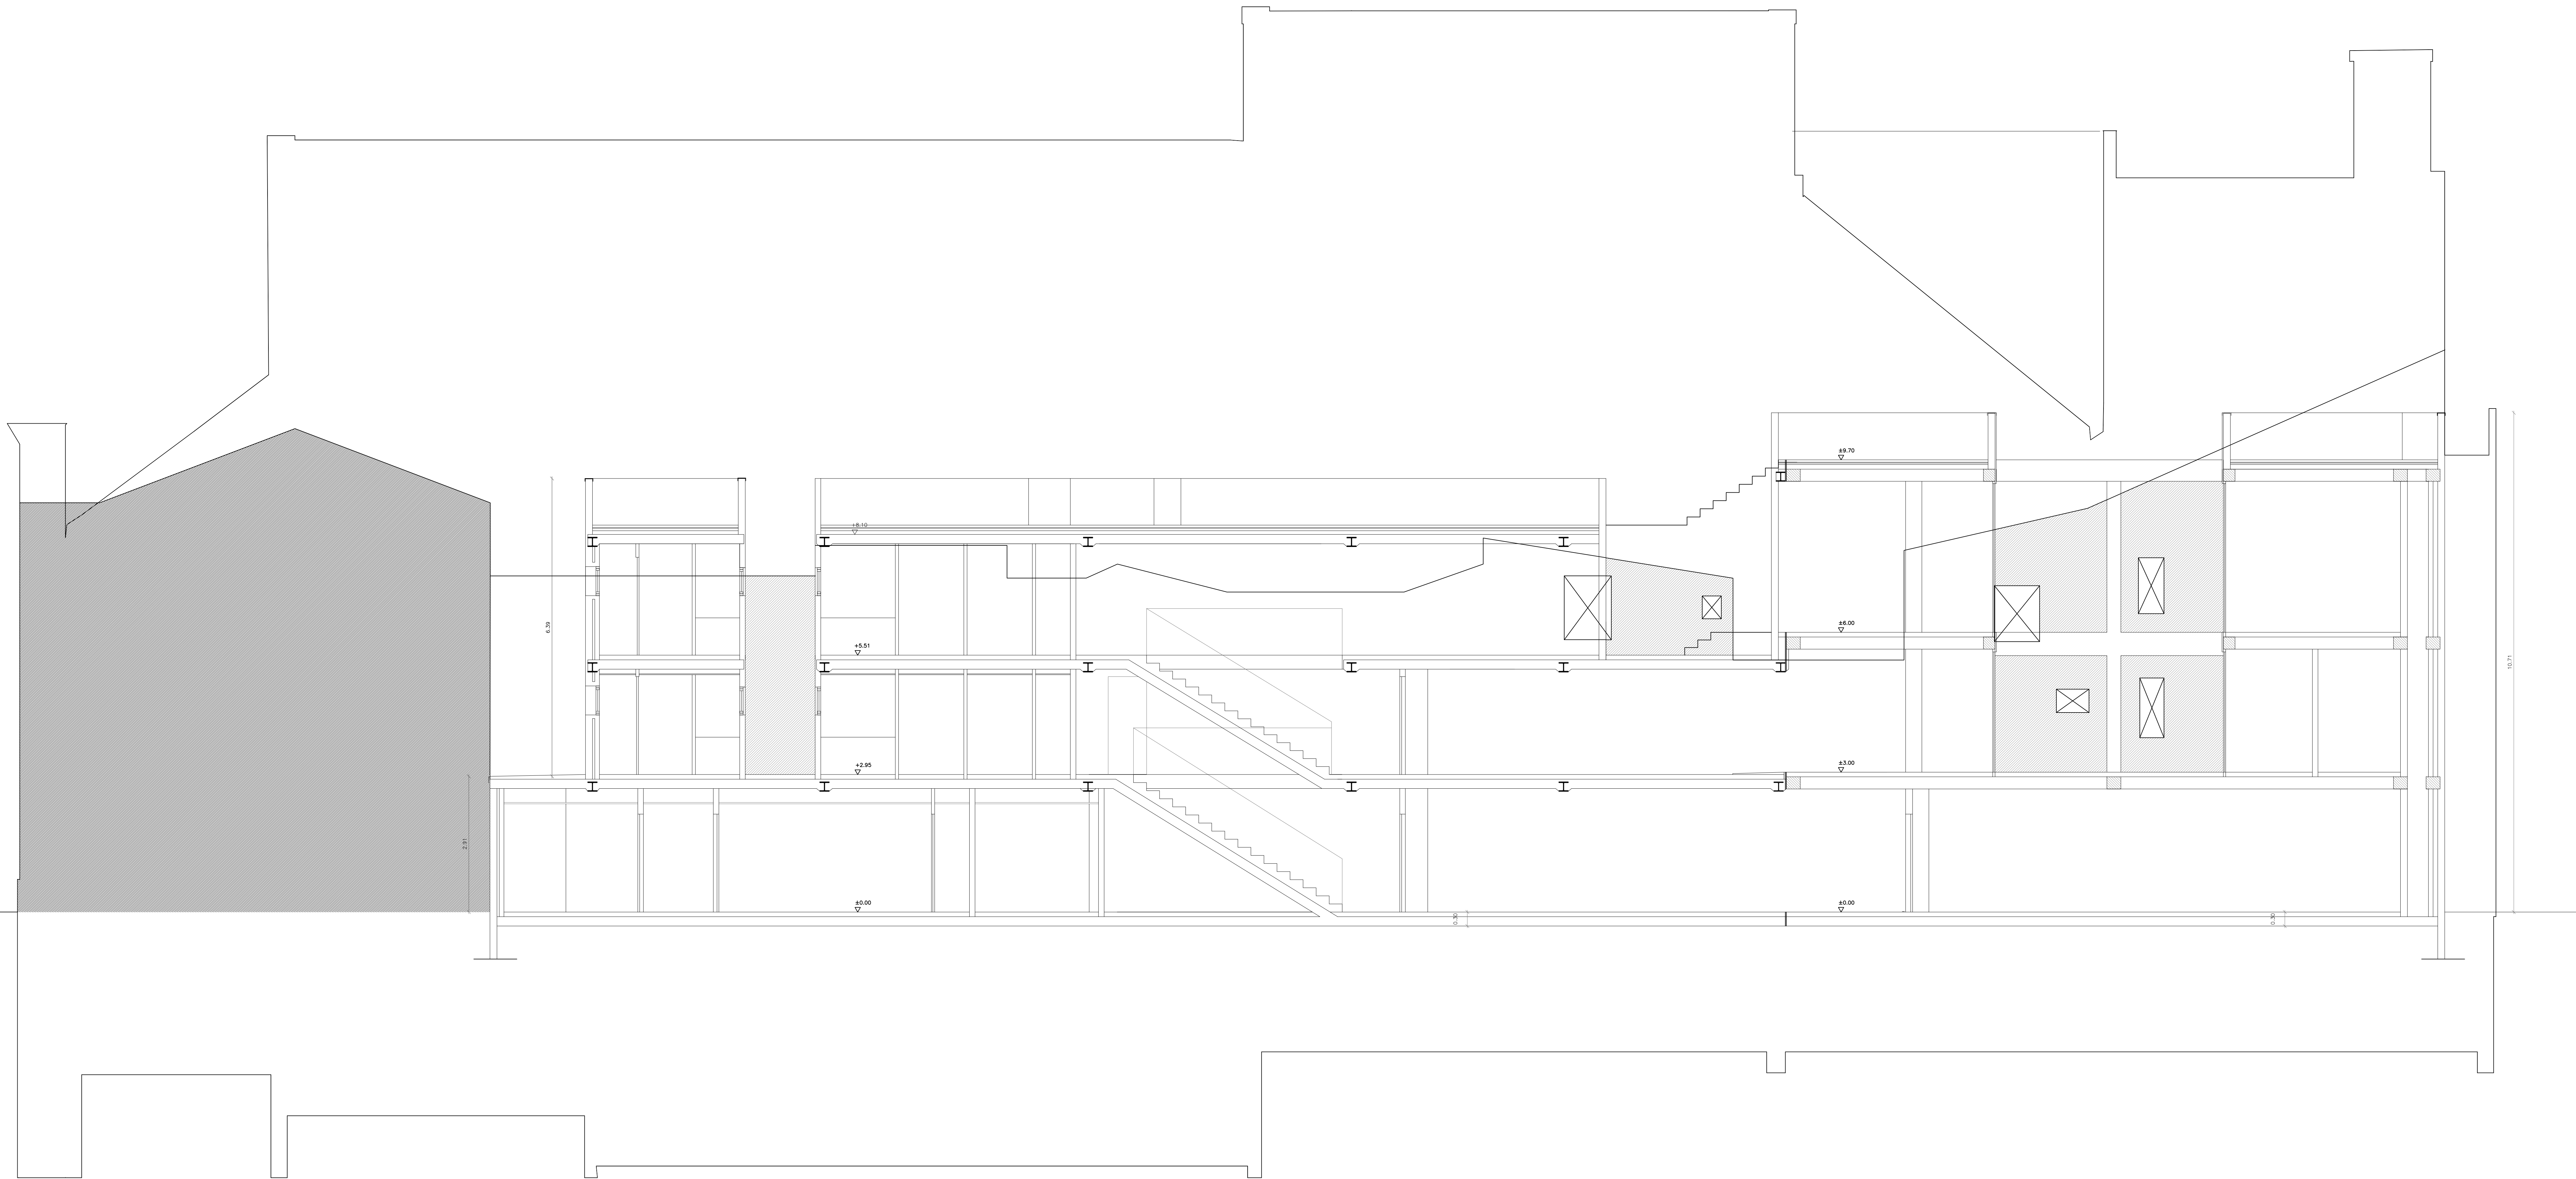

PROYECTO DE ESTADO FINAL DE LAS OBRAS DE REHABILITACIÓN DEL TEATRO REAL COLISEO CARLOS III. ARANJUEZ (MADRID).		
PLANO Nº:	PLANO	ESCALA
A 10	SECCIÓN LONGITUDINAL 2 ESTADO FINAL	1:50
MINISTERIO DE FOMENTO	SECRETARÍA DE ESTADO VIVIENDA Y ACTUACIONES URBANAS	
EL ARQUITECTO	BAYÓN ARQUITECTOS, S.L.P. C/NIQUASO GALLEGO, 12 2ª EDI. A - 28010, MADRID. T.F.: 91.3192779	