
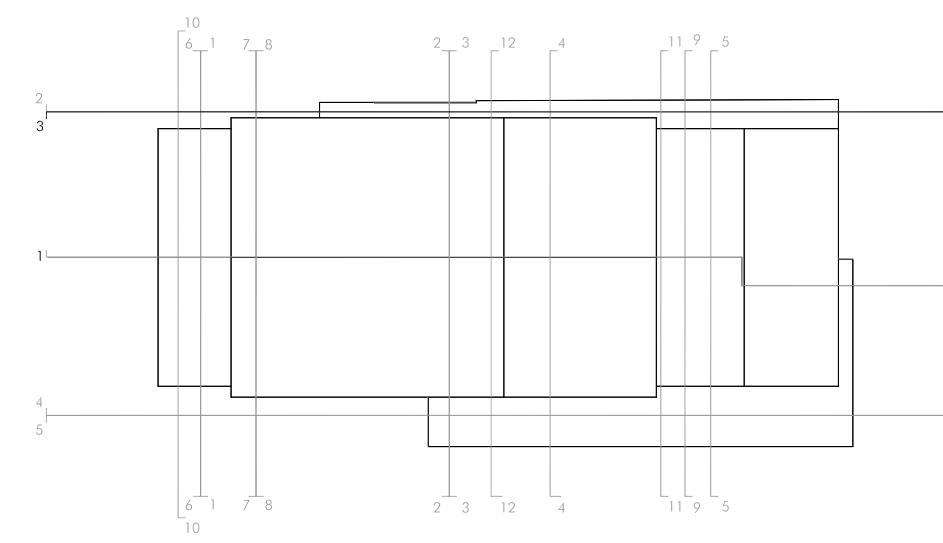


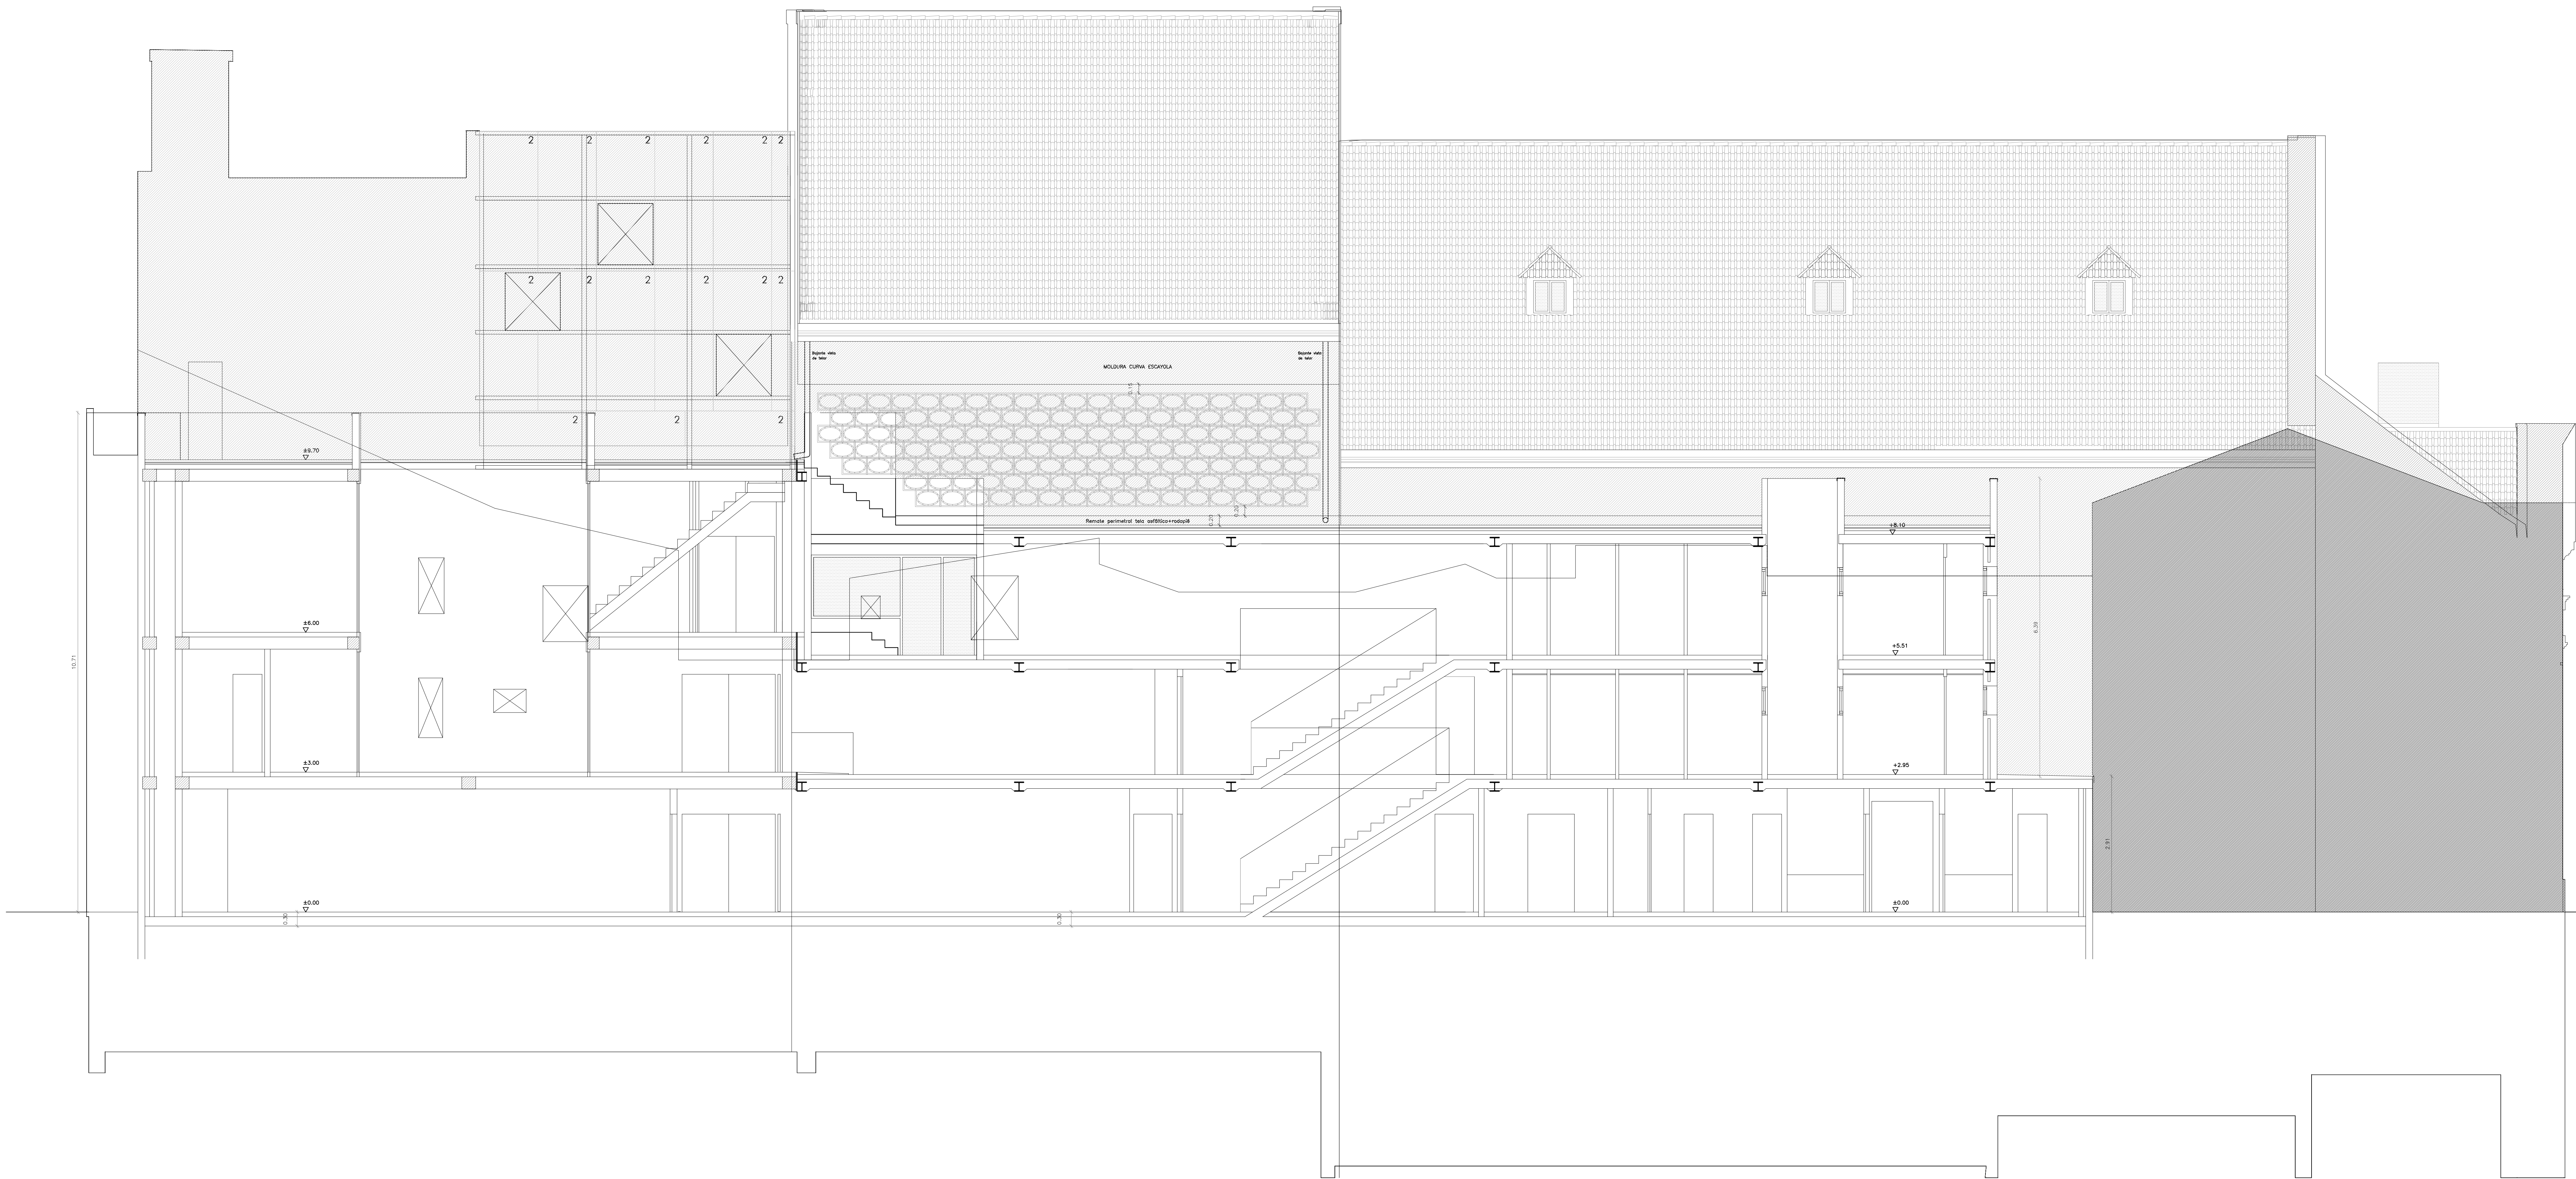

PROYECTO DE ESTADO FINAL DE LAS OBRAS DE REHABILITACIÓN DEL TEATRO REAL COLISEO CARLOS III. ARANJUEZ (MADRID).		
PLANO N°:	PLANO	ESCALA 1:50
A 11	SECCIÓN LONGITUDINAL 3 ESTADO FINAL	FECHA NOVIEMBRE 2011
MINISTERIO DE FOMENTO	SECRETARÍA DE ESTADO VIVIENDA Y ACTUACIONES URBANAS	
EL ARQUITECTO	BAYÓN ARQUITECTOS, S.L.P. C/NIÑASO GALLEGO, 12 2ª EDIJA - 28010, MADRID. Tlf.: 91.3192779	