
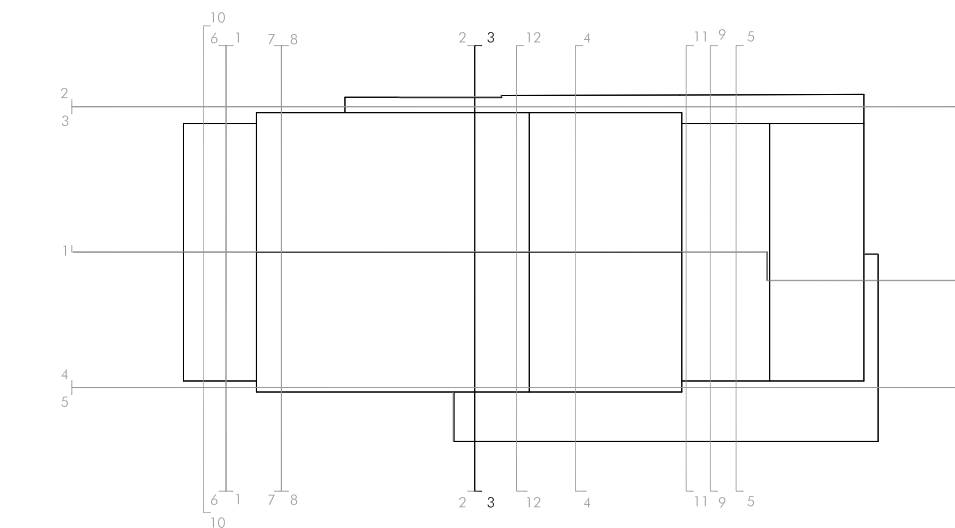


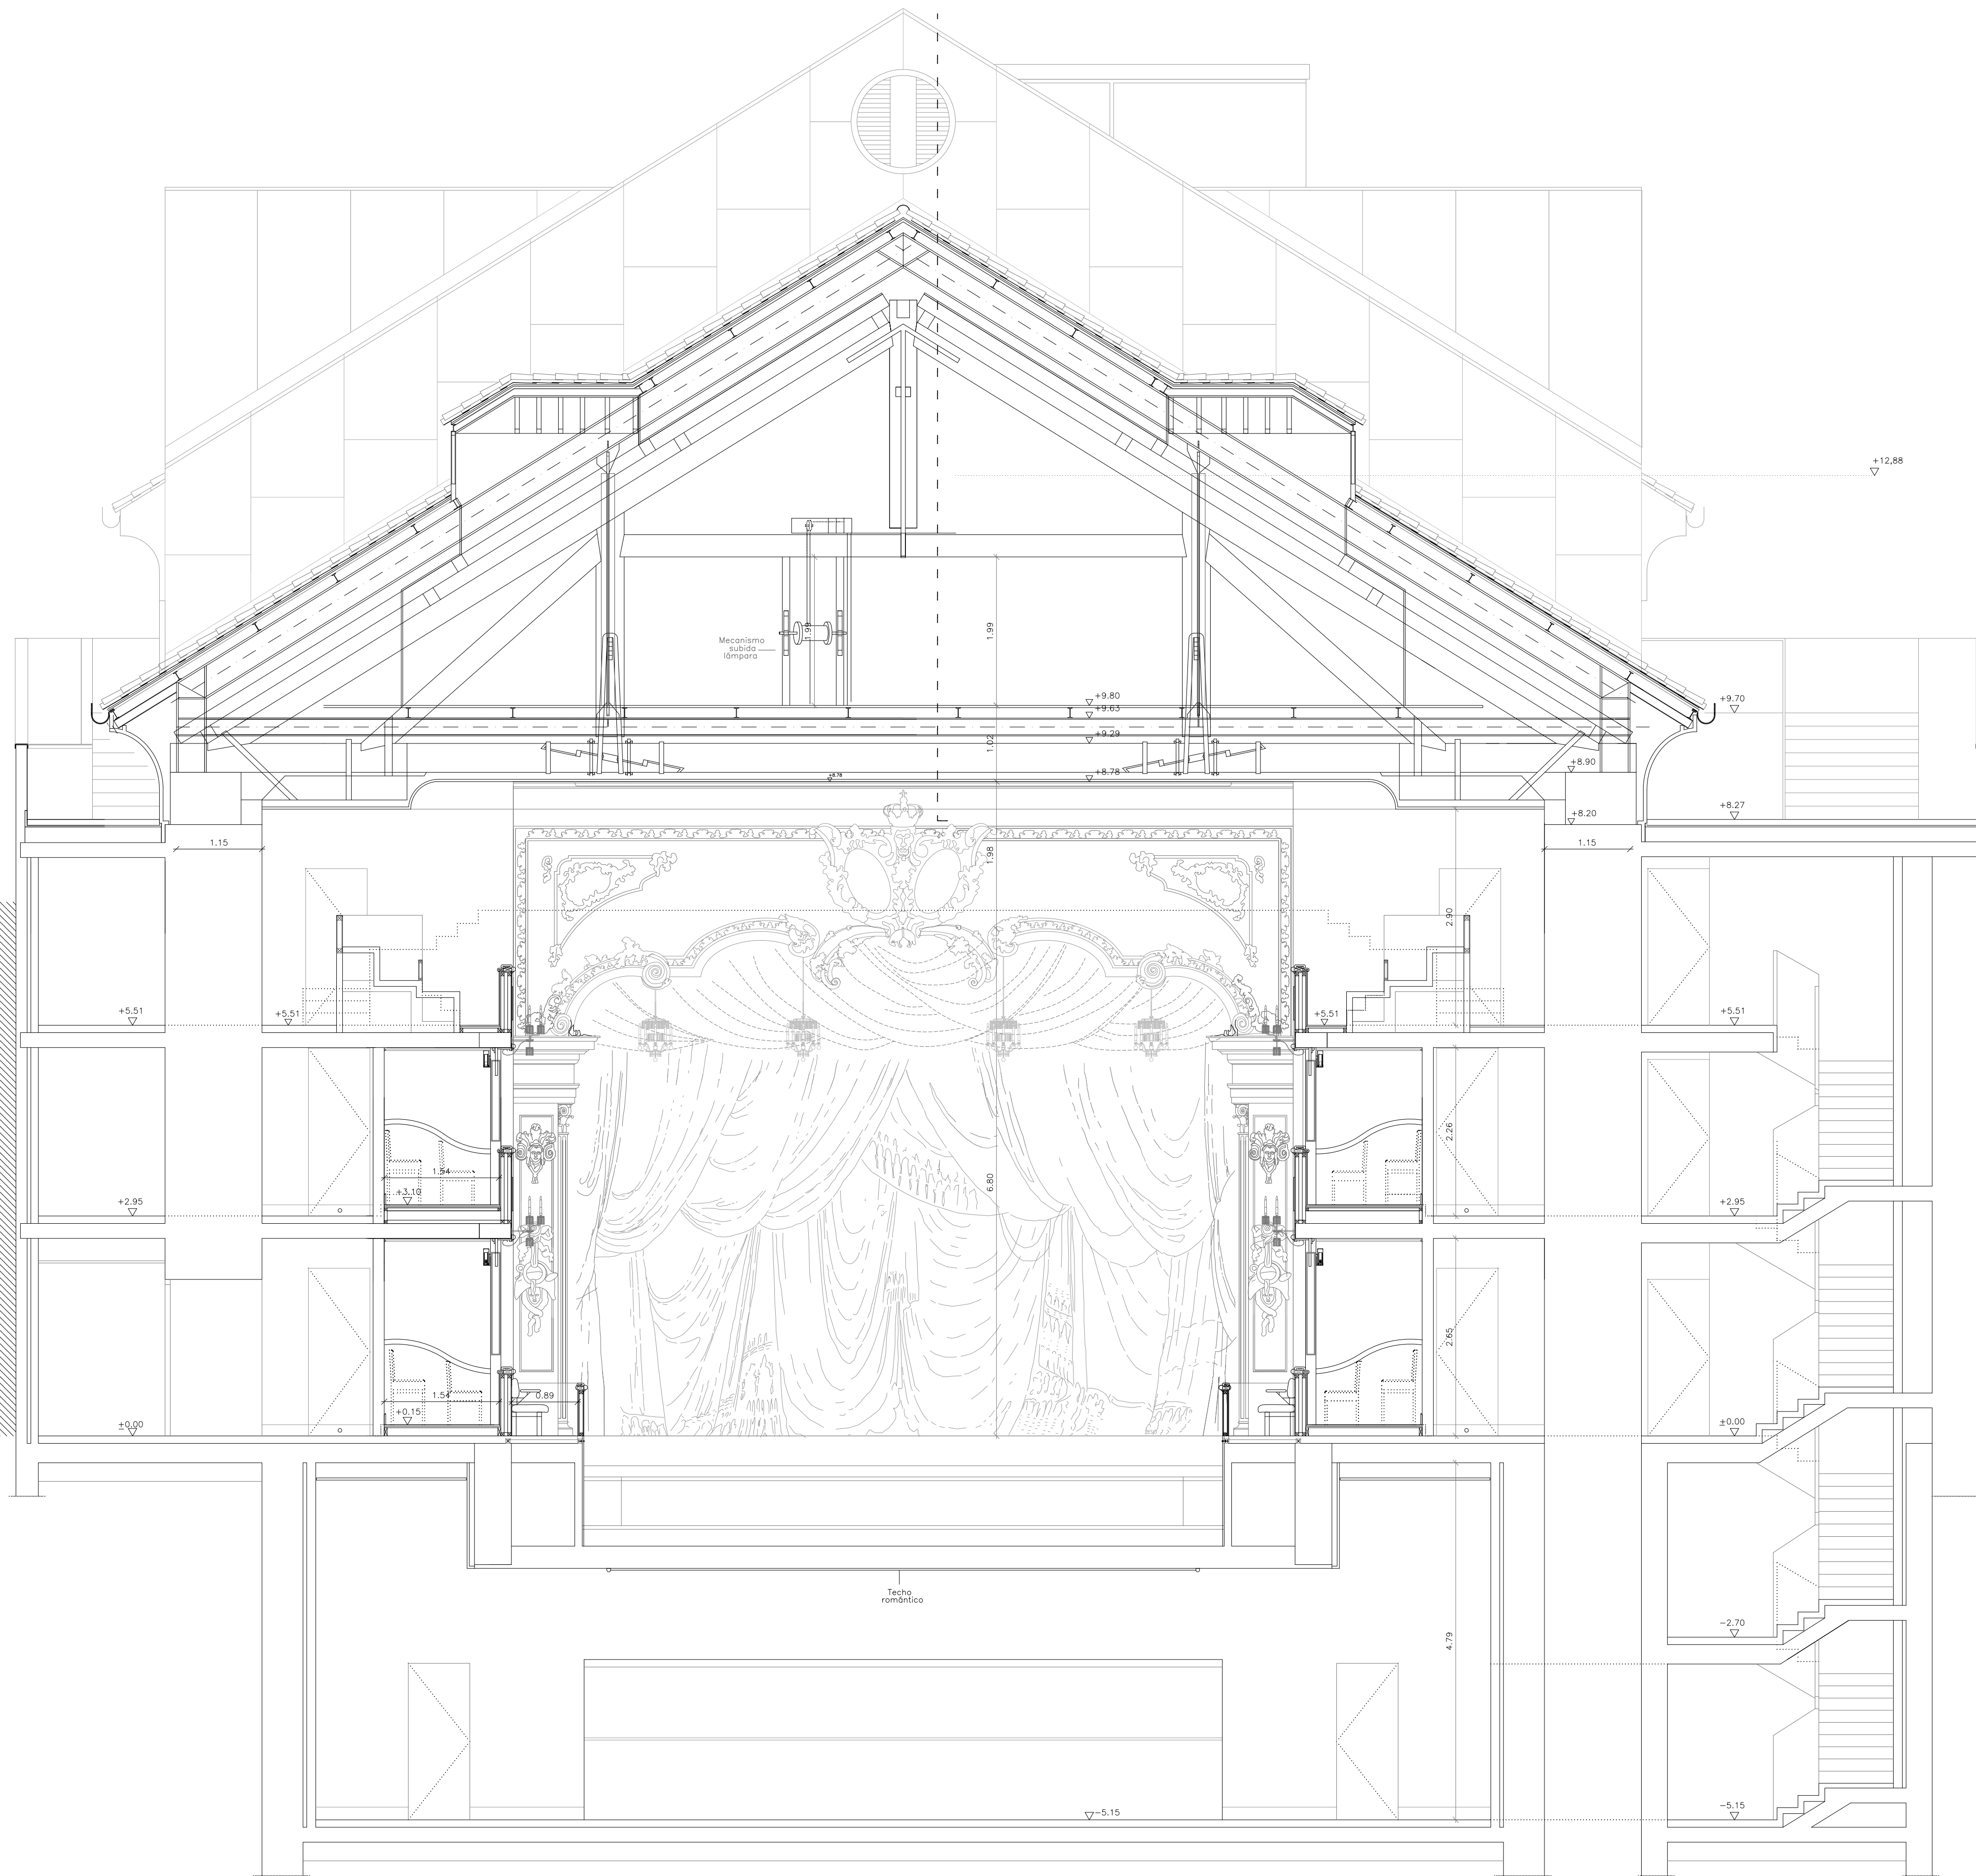

|   |                                                                                           |                                               |
|---|-------------------------------------------------------------------------------------------|-----------------------------------------------|
| PROYECTO DE ESTADO FINAL<br>DE LAS OBRAS DE REHABILITACIÓN DEL<br>TEATRO REAL COUSEO CARLOS III. ARANJUEZ (MADRID). |                                                                                           |                                               |
| PLANO Nº:<br><br>A 16                                                                                               | PLANO<br><br>SECCIÓN TRANSVERSAL 3<br>ESTADO FINAL                                        | ESCALA<br>1:50<br><br>FECHA<br>NOVIEMBRE 2011 |
| MINISTERIO<br>DE FOMENTO                                                                                            | SECRETARÍA DE ESTADO VIVIENDA Y ACTUACIONES URBANAS                                       |                                               |
| EL ARQUITECTO<br><br><i>[Signature]</i>                                                                             | BAYÓN ARQUITECTOS, S.L.P.<br>C/NICASIO GALLEGO, 12 2ªZDA - 28010. MADRID. TF.: 91.3192779 |                                               |