


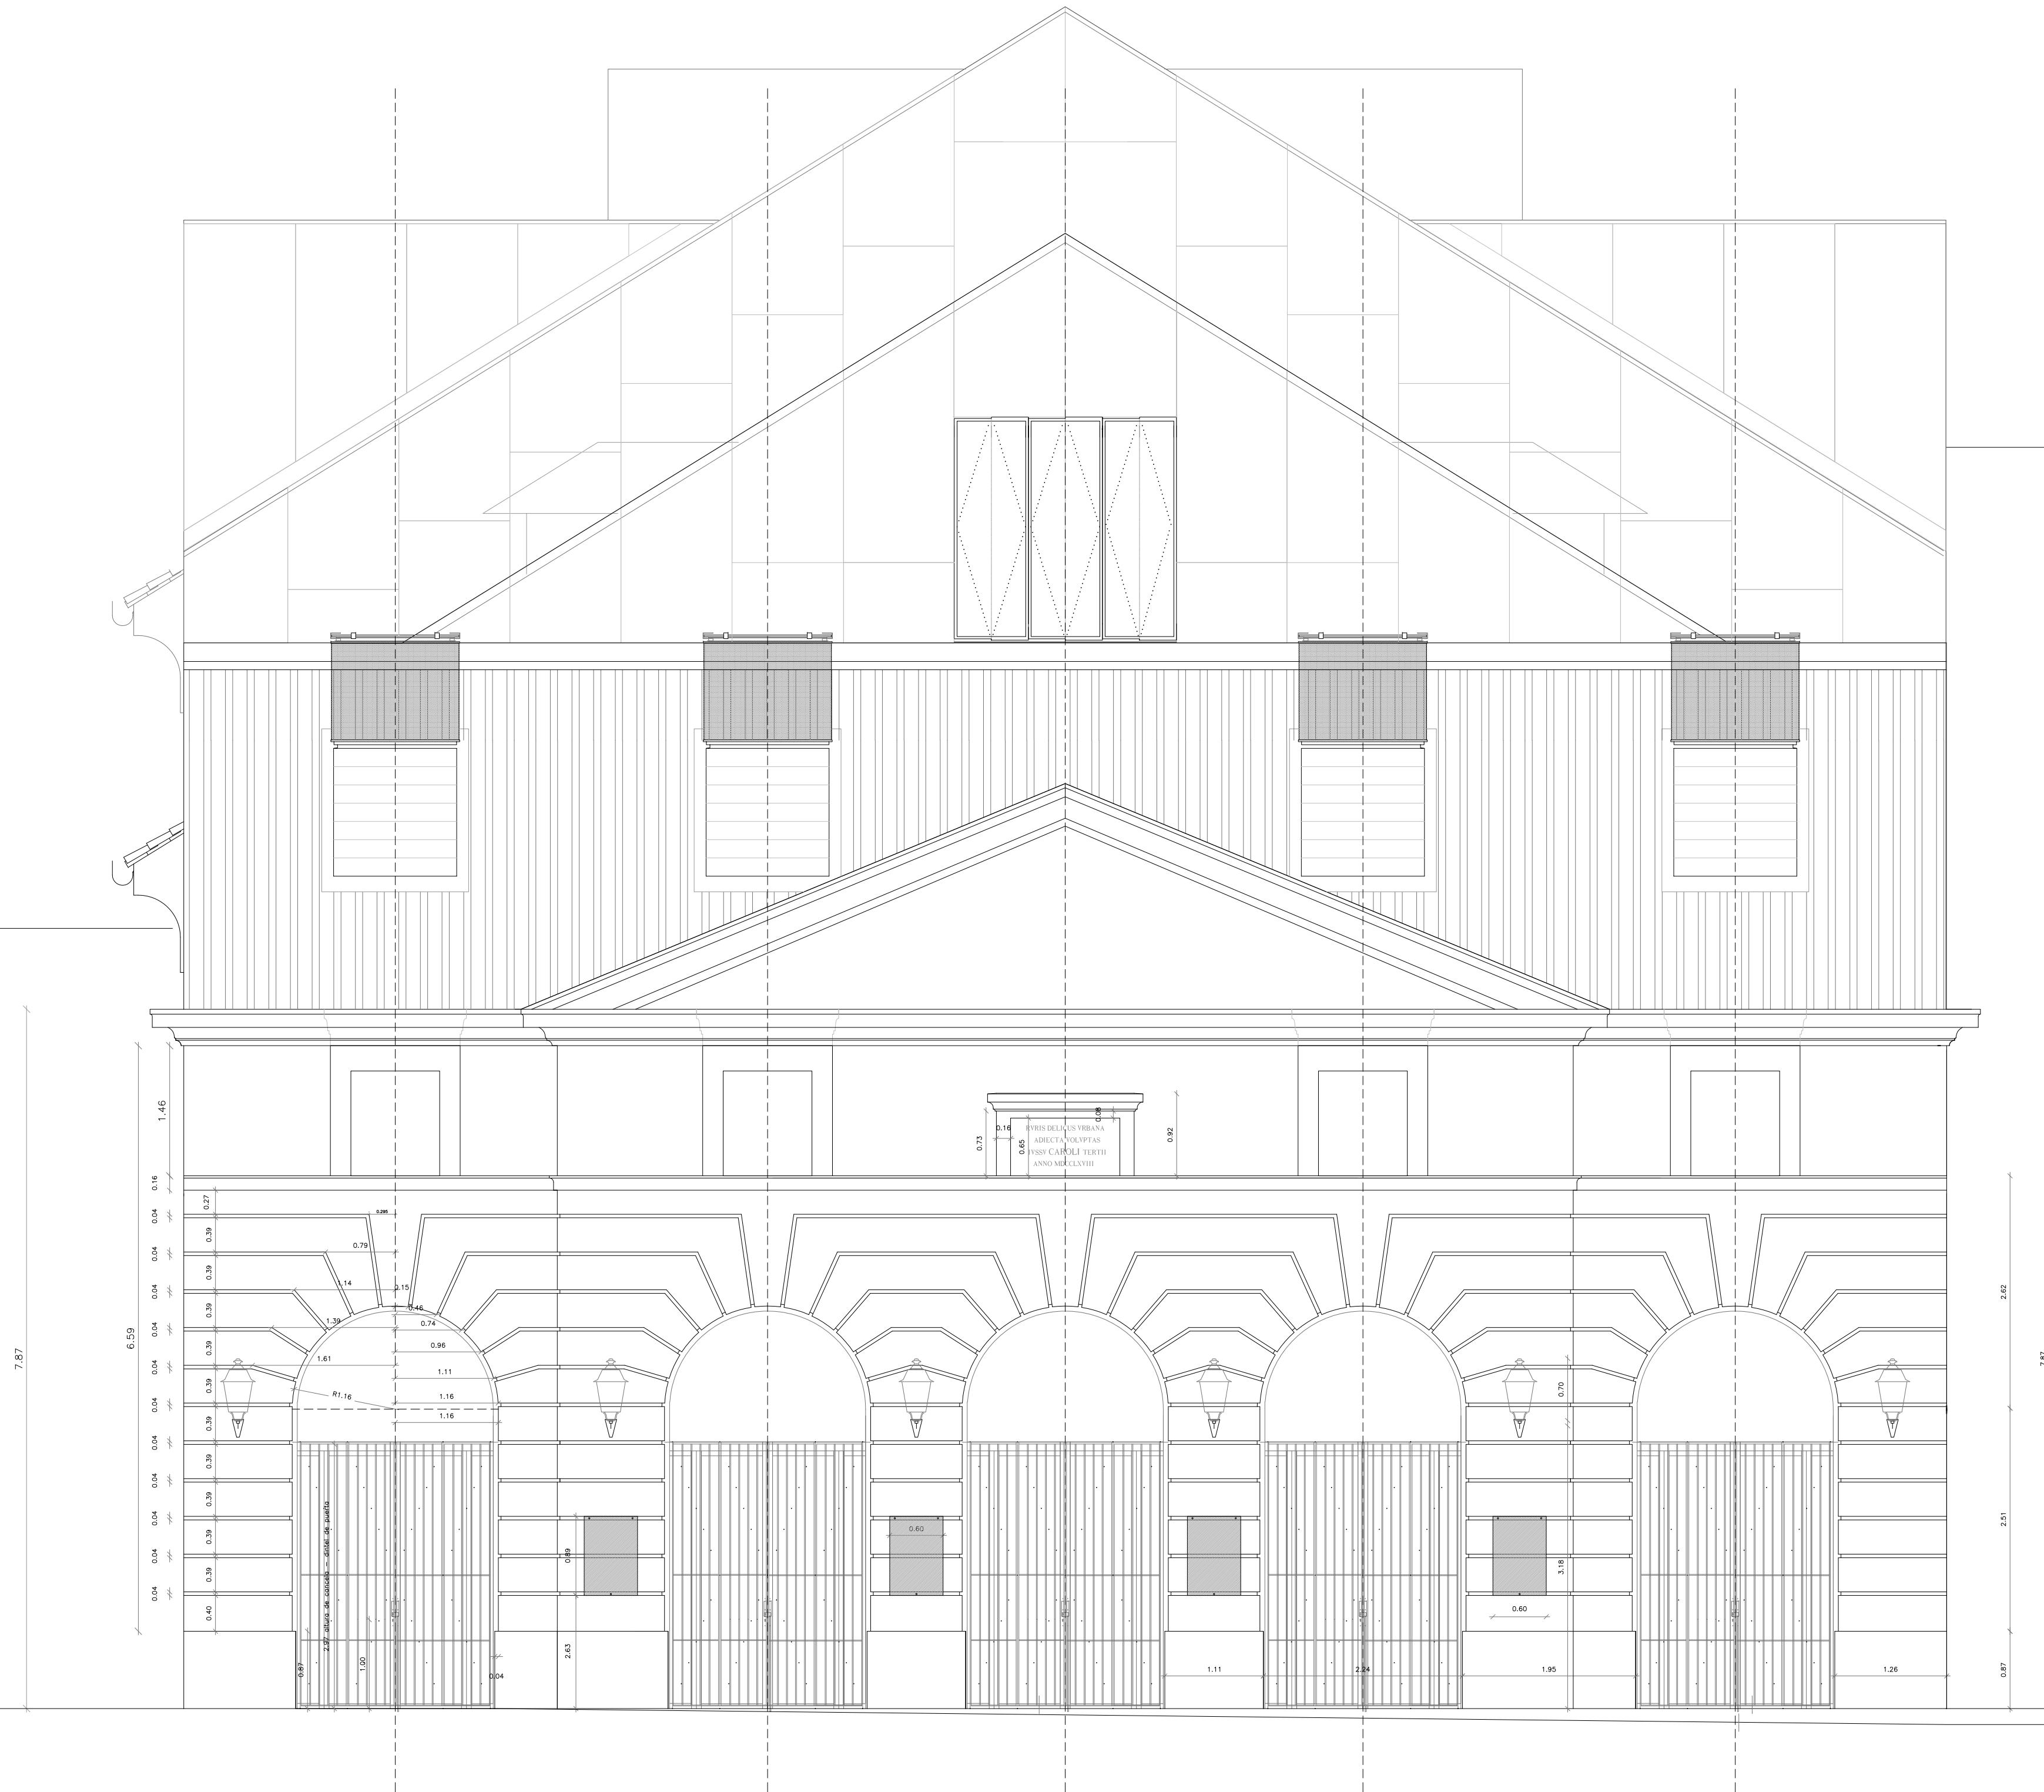

PROYECTO DE ESTADO FINAL DE LAS OBRAS DE REHABILITACIÓN DEL TEATRO REAL COUSEO CARLOS III. ARANJUEZ (MADRID).		
PLANO Nº: A 22	PLANO ALZADO PRINCIPAL ESTADO FINAL	ESCALA 1:50 FECHA NOVIEMBRE 2011
MINISTERIO DE FOMENTO	SECRETARÍA DE ESTADO VIVIENDA Y ACTUACIONES URBANAS	
EL ARQUITECTO <i>[Signature]</i>	BAYÓN ARQUITECTOS, S.L.P. C/NICASIO GALLEGO, 12 2ªZDA - 28010. MADRID - TF.: 91.3192779	