



ALZADO 3

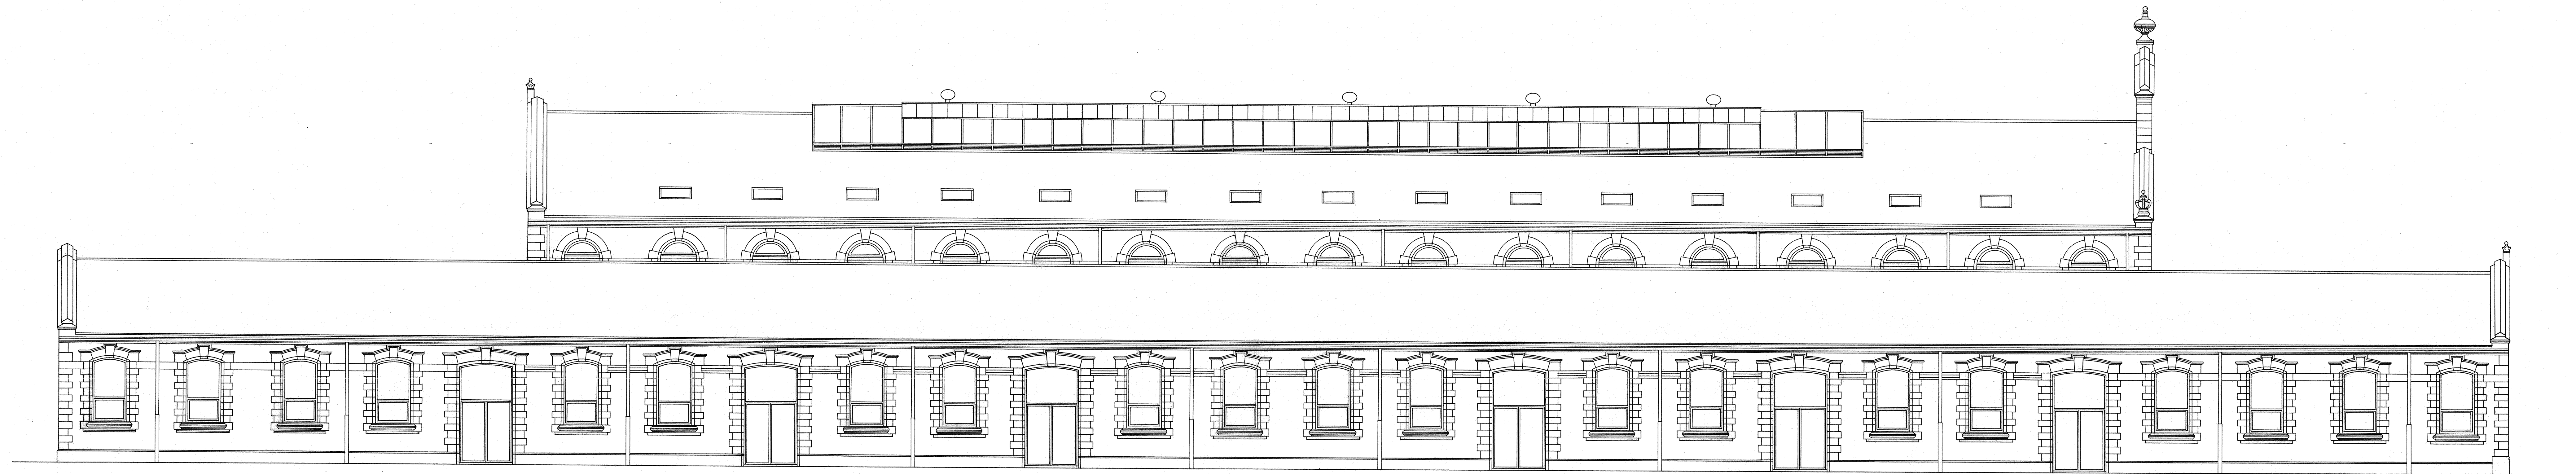

ALZADO 4

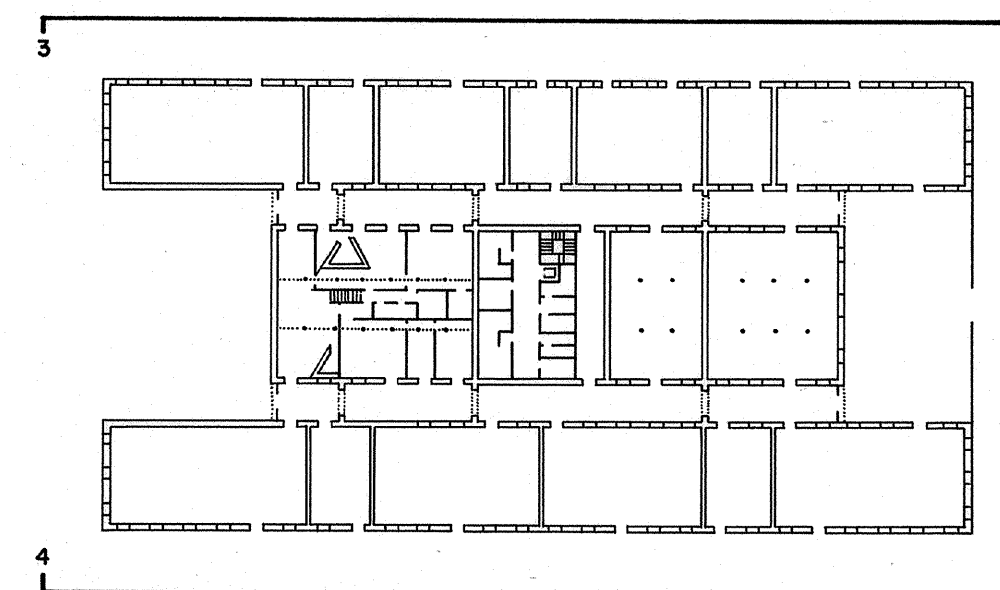

23  
 PROYECTO BASICO Y DE EJECUCION  
 REHABILITACION DE LA ANTIGUA FABRICA DE CURTIDOS  
 MARIBONA EN AVILES PARA CENTRO DE EMPRESAS  
 AYUNTAMIENTO DE AVILES

ALZADOS E: 1/100

ARQUITECTOS

FERNANDO NANCLARES - JESUS MENENDEZ - NIEVES RUIZ - JUAN GLEZ MORIYON

*[Handwritten signatures]*

OCTUBRE 1989