



SECCION 1

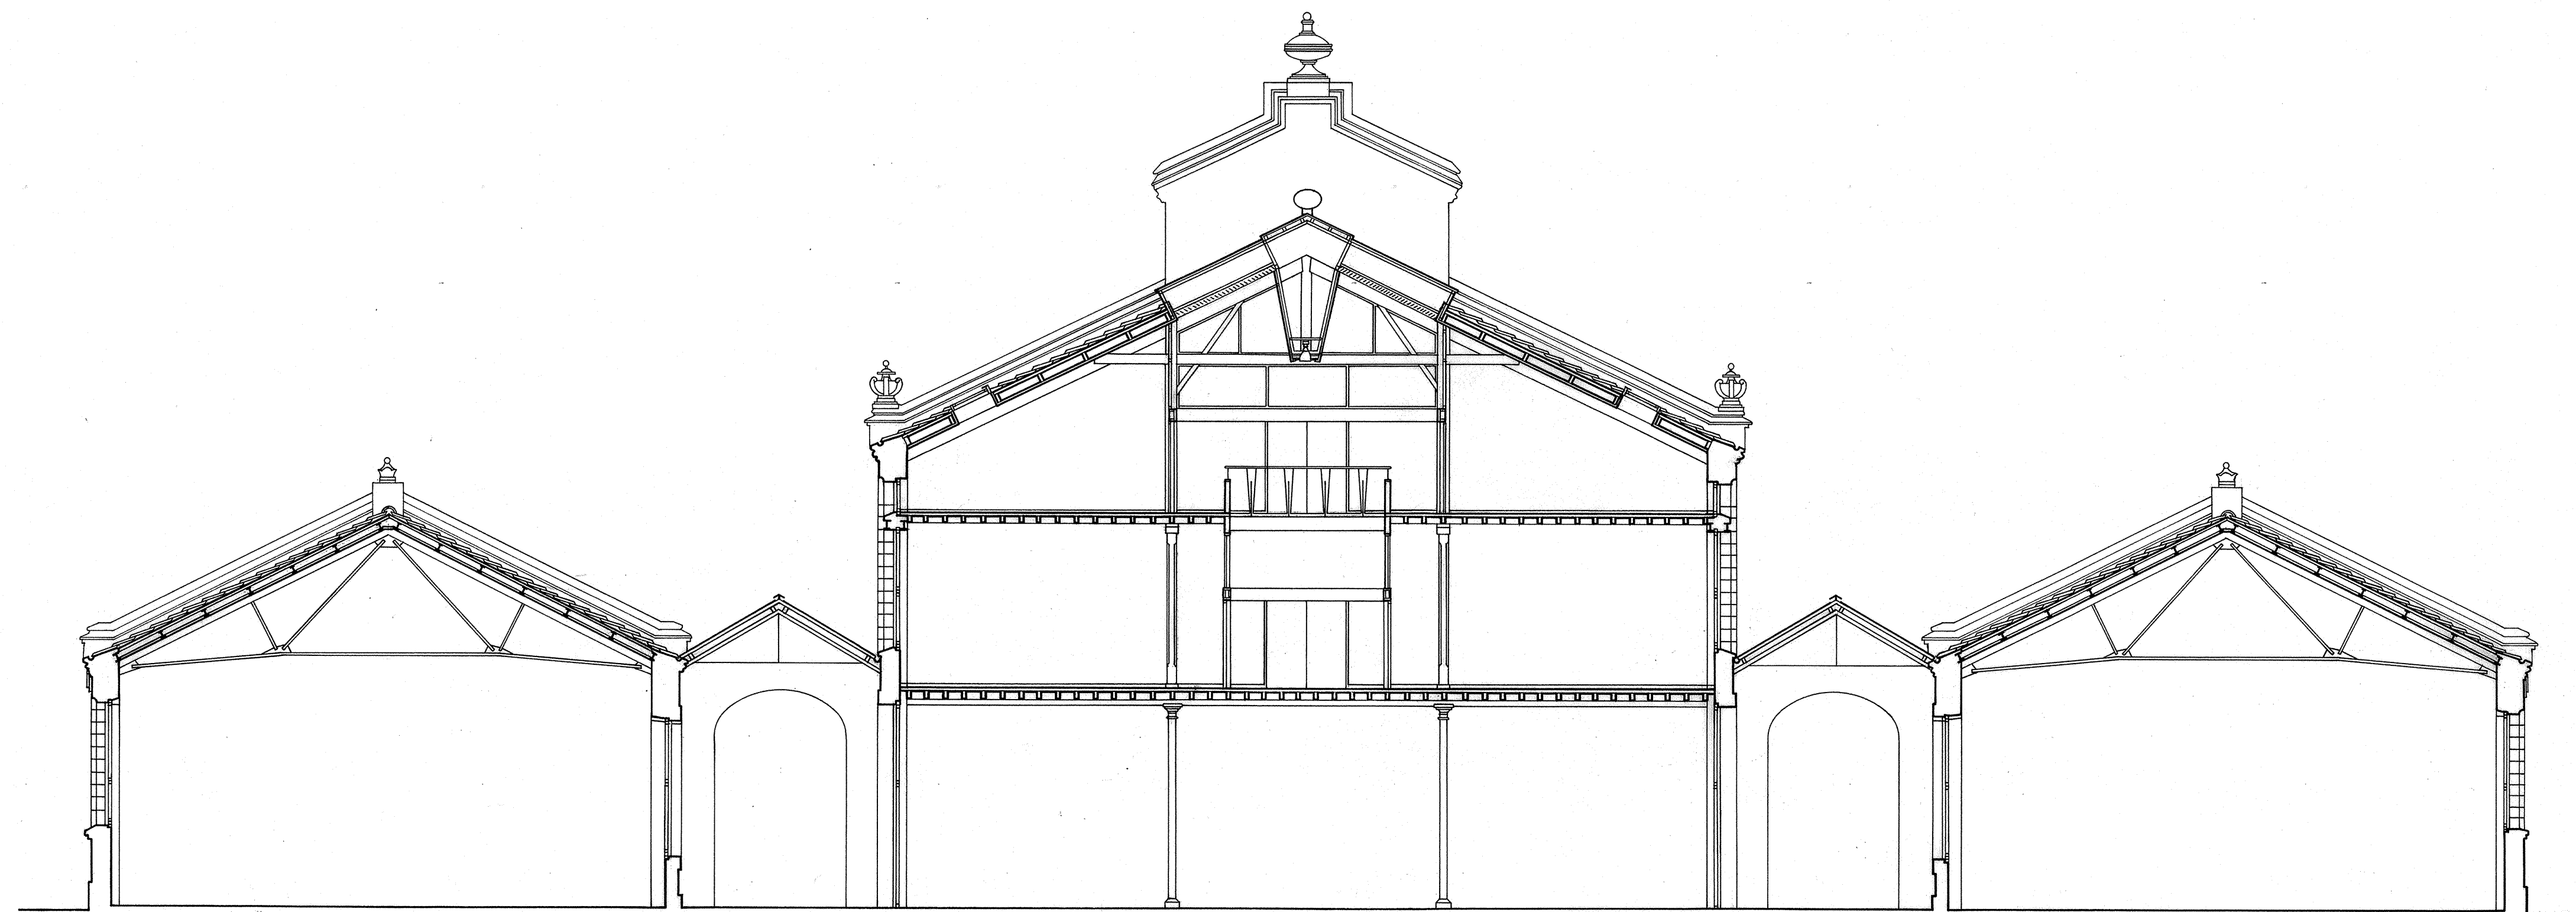

SECCION 2

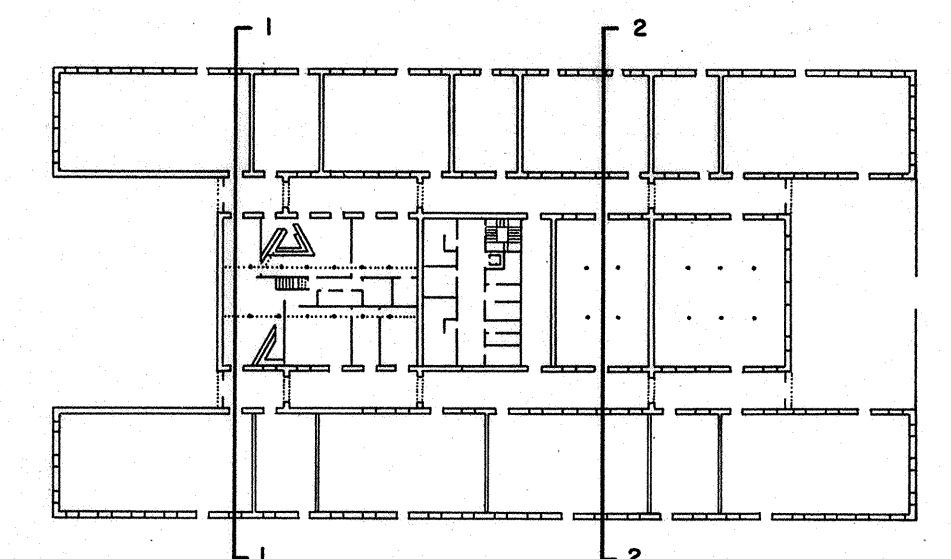

24

PROYECTO BASICO Y DE EJECUCION
 REHABILITACION DE LA ANTIGUA FABRICA DE CURTIDOS
 MARIBONA EN AVILES PARA CENTRO DE EMPRESAS
 AYUNTAMIENTO DE AVILES

SECCIONES E: 1/100

ARQUITECTOS
 FERNANDO NANCLARES - JESUS MENENDEZ - NIEVES RUIZ - JUAN GLEZ MORIYON

(Handwritten signatures of the architects)
 NOVIEMBRE 1989