



SECCION 3

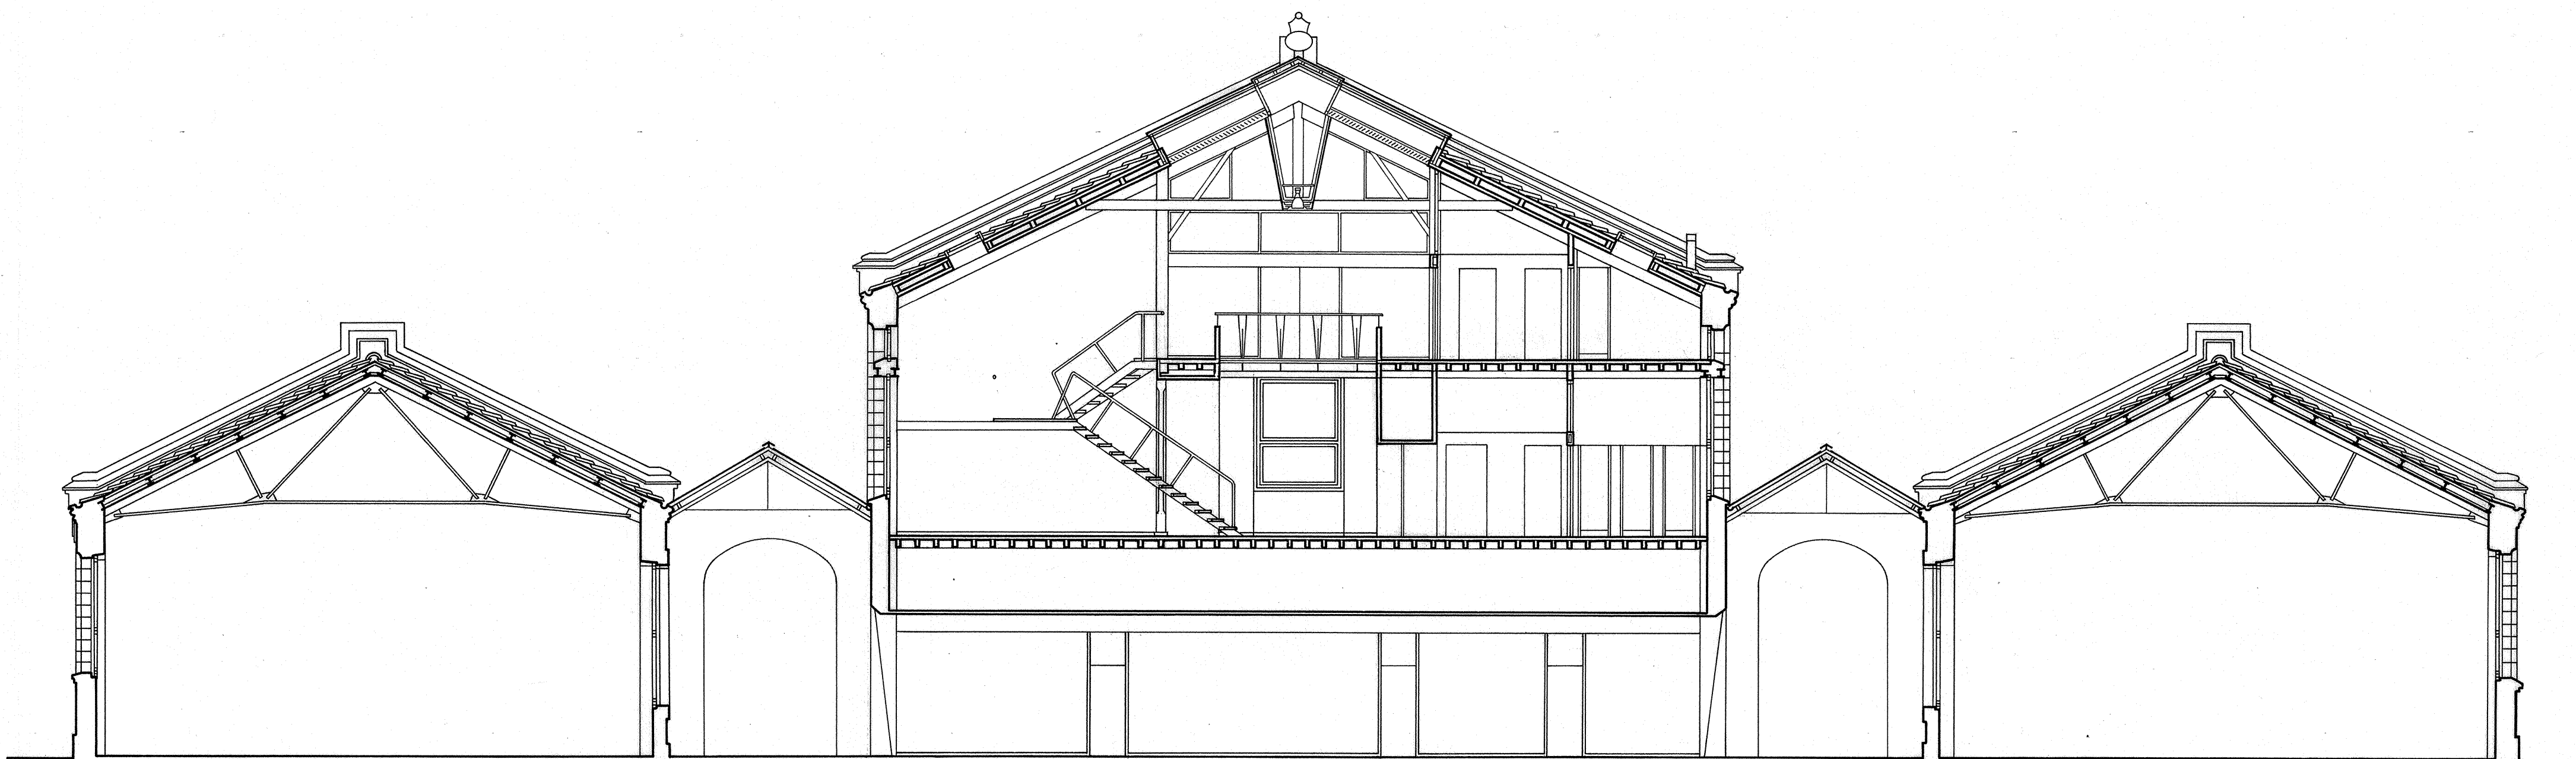

SECCION 4

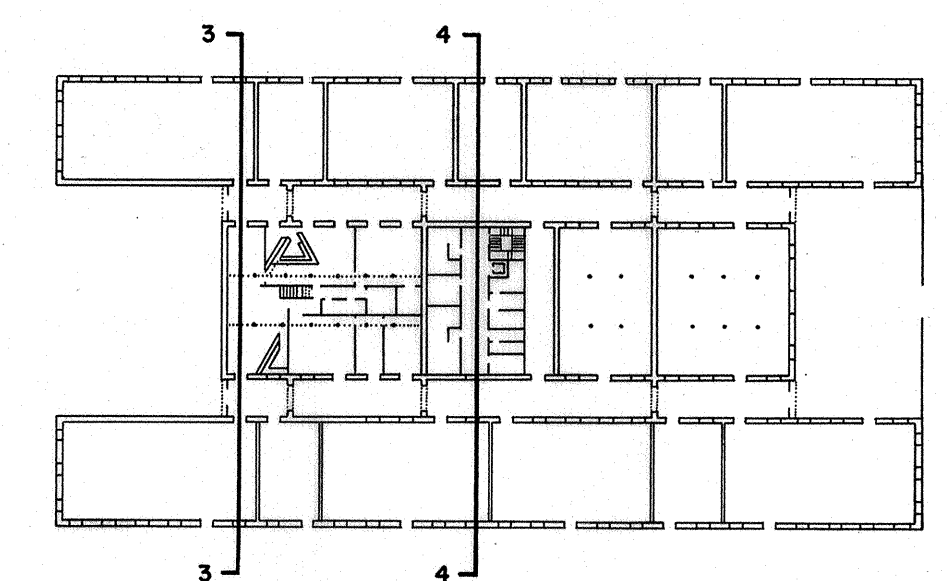

**25**

PROYECTO BASICO Y DE EJECUCION  
REHABILITACION DE LA ANTIGUA FABRICA DE CURTIDOS  
MARIBONA EN AVILES PARA CENTRO DE EMPRESAS  
AYUNTAMIENTO DE AVILES

SECCIONES E: 1/100

ARQUITECTOS  
FERNANDO NANCLARES / JESUS MENENDEZ - NIEVES RUIZ - JUAN GLEZ MORIYON

NOVIEMBRE 1989