



SECCION 5

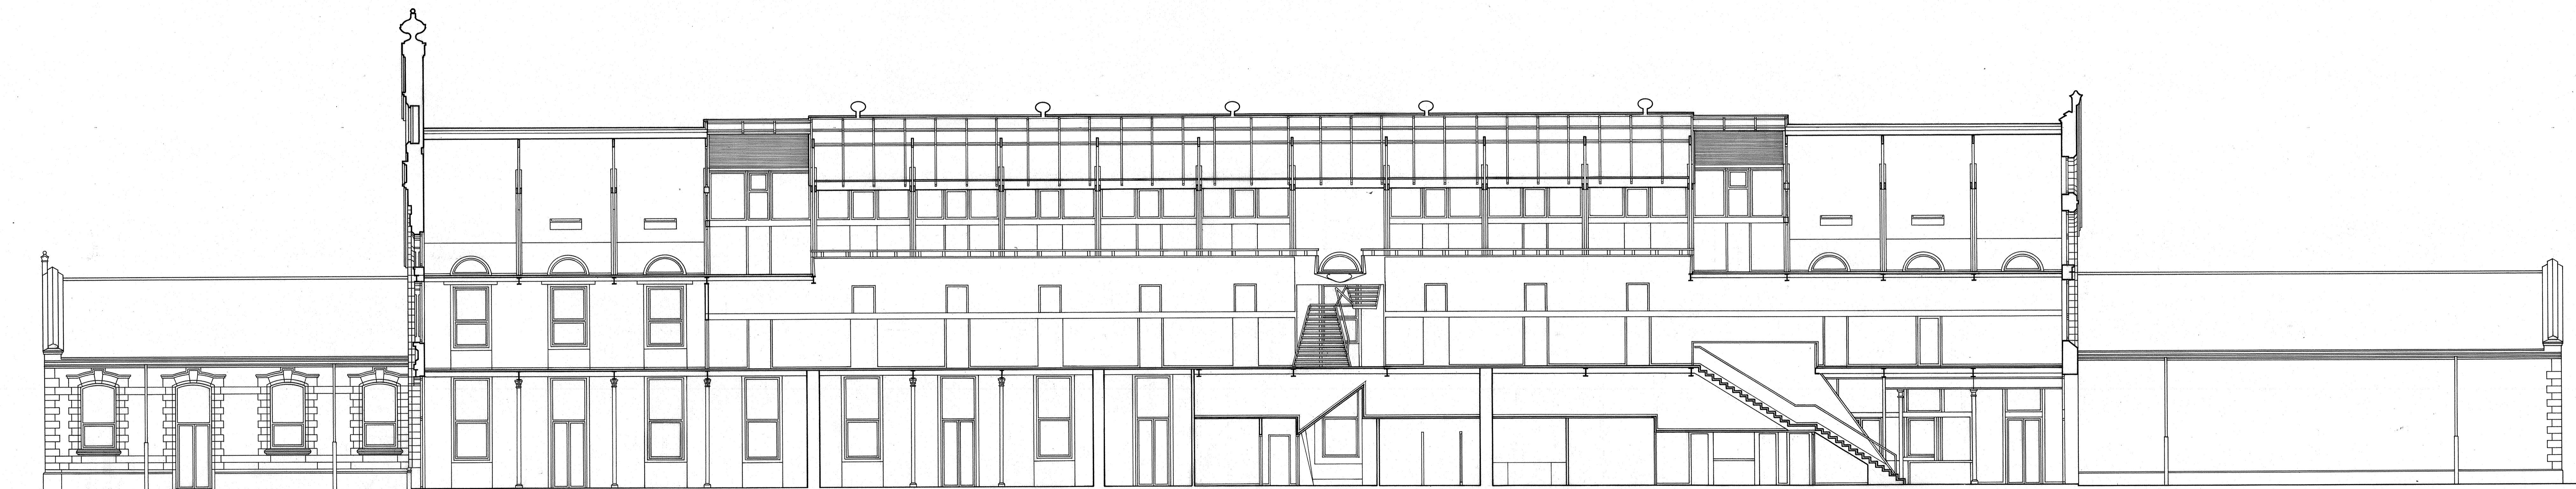

SECCION 6

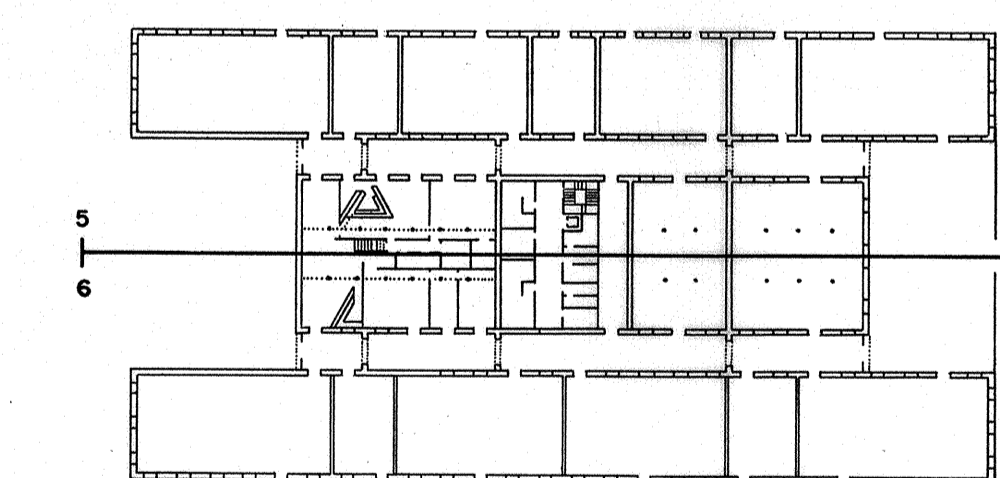

26  
 PROYECTO BASICO Y DE EJECUCION  
 REHABILITACION DE LA ANTIGUA FABRICA DE CURTIDOS  
 MARIBONA EN AVILES PARA CENTRO DE EMPRESAS  
 AYUNTAMIENTO DE AVILES

SECCIONES E: 1/100

ARQUITECTOS  
 FERNANDO NANCLARES - JESUS MANENDEZ - NIEVES RUIZ - JUAN GLEZ MORIYON

NOVIEMBRE 1989