



SECCION 7

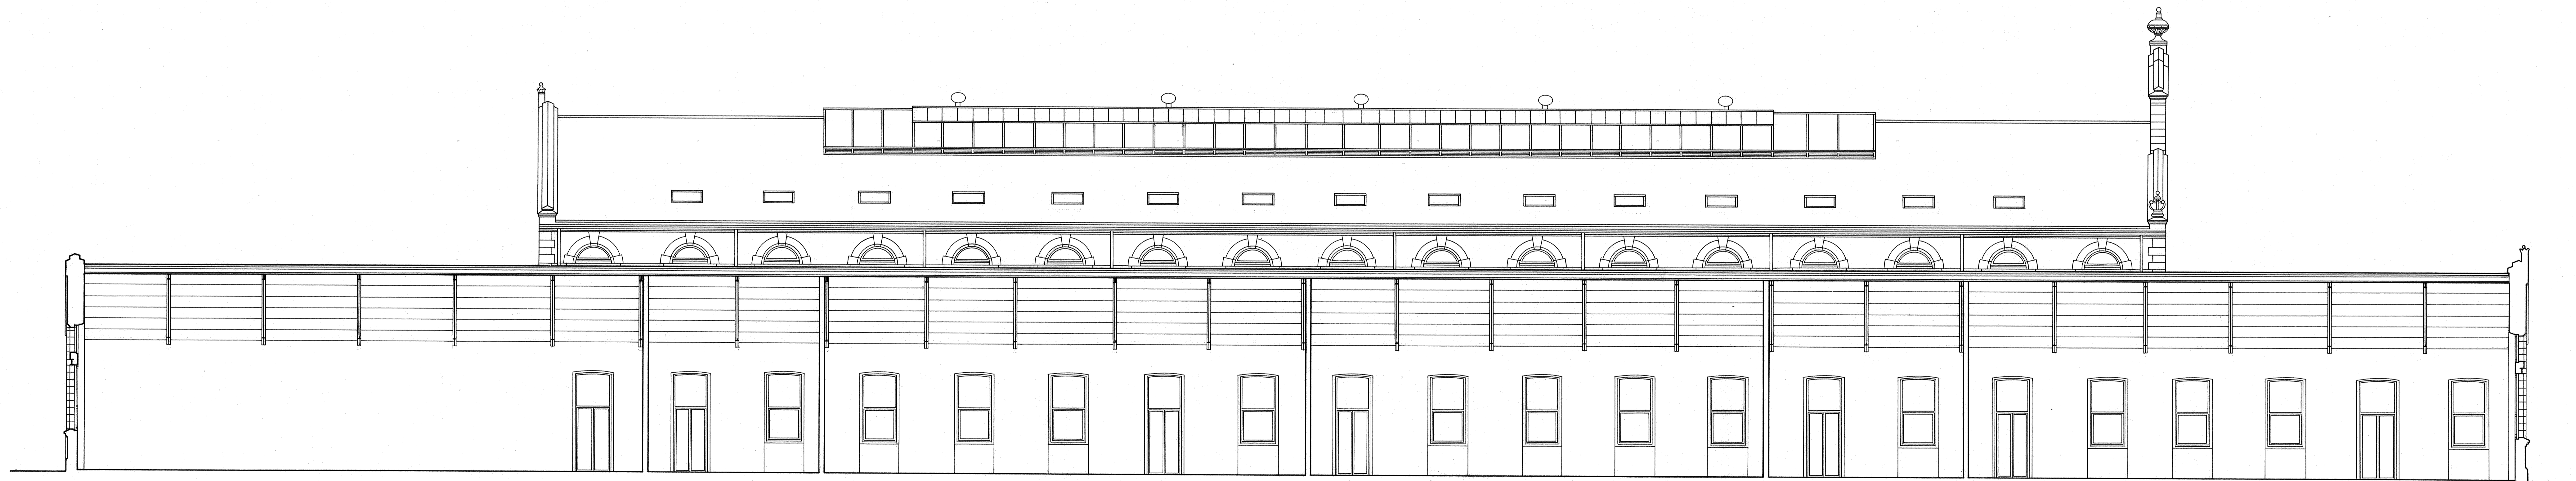

SECCION 8

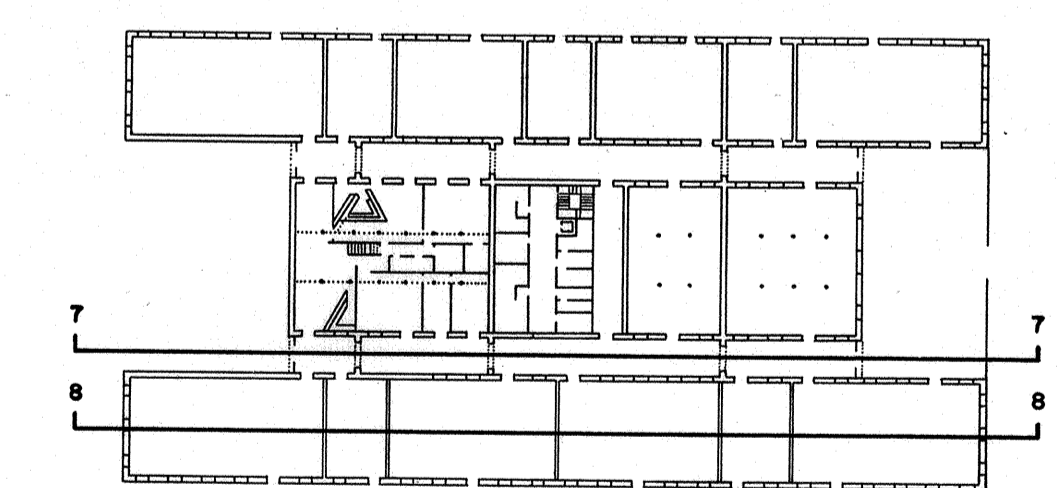

27
 PROYECTO BASICO Y DE EJECUCION
 REHABILITACION DE LA ANTIGUA FABRICA DE CURTIDOS
 MARIBONA EN AVILES PARA CENTRO DE EMPRESAS
 AYUNTAMIENTO DE AVILES

SECCIONES E:1/100

ARQUITECTOS
 FERNANDO NANCLARES - JESUS MENENDEZ - NIEVES RUIZ - JUAN GLEZ MORIYON
[Signatures]
 NOVIEMBRE 1989