



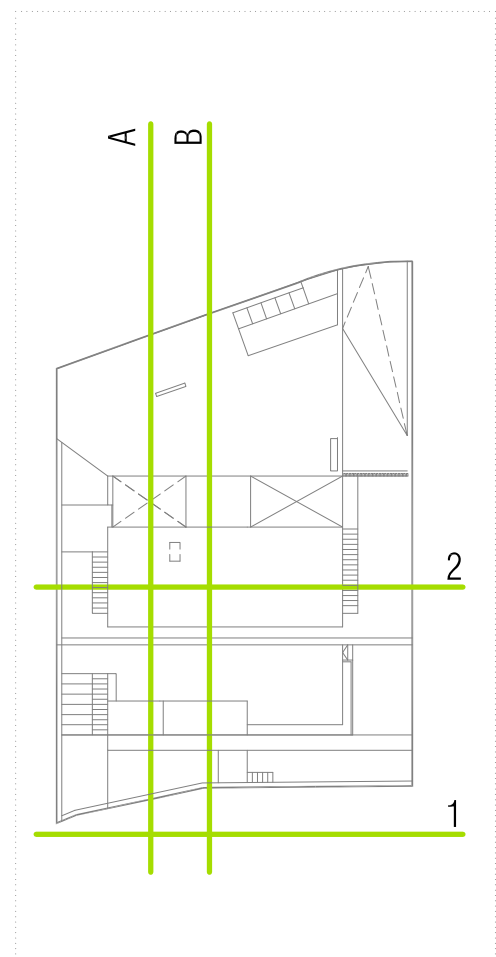

Casa MaMa

FERNANDO AGUARTA GARCÍA
JAVIER PÉREZ-ALCALDE SCHWARTZ
equipo olivares ARQUITECTOS

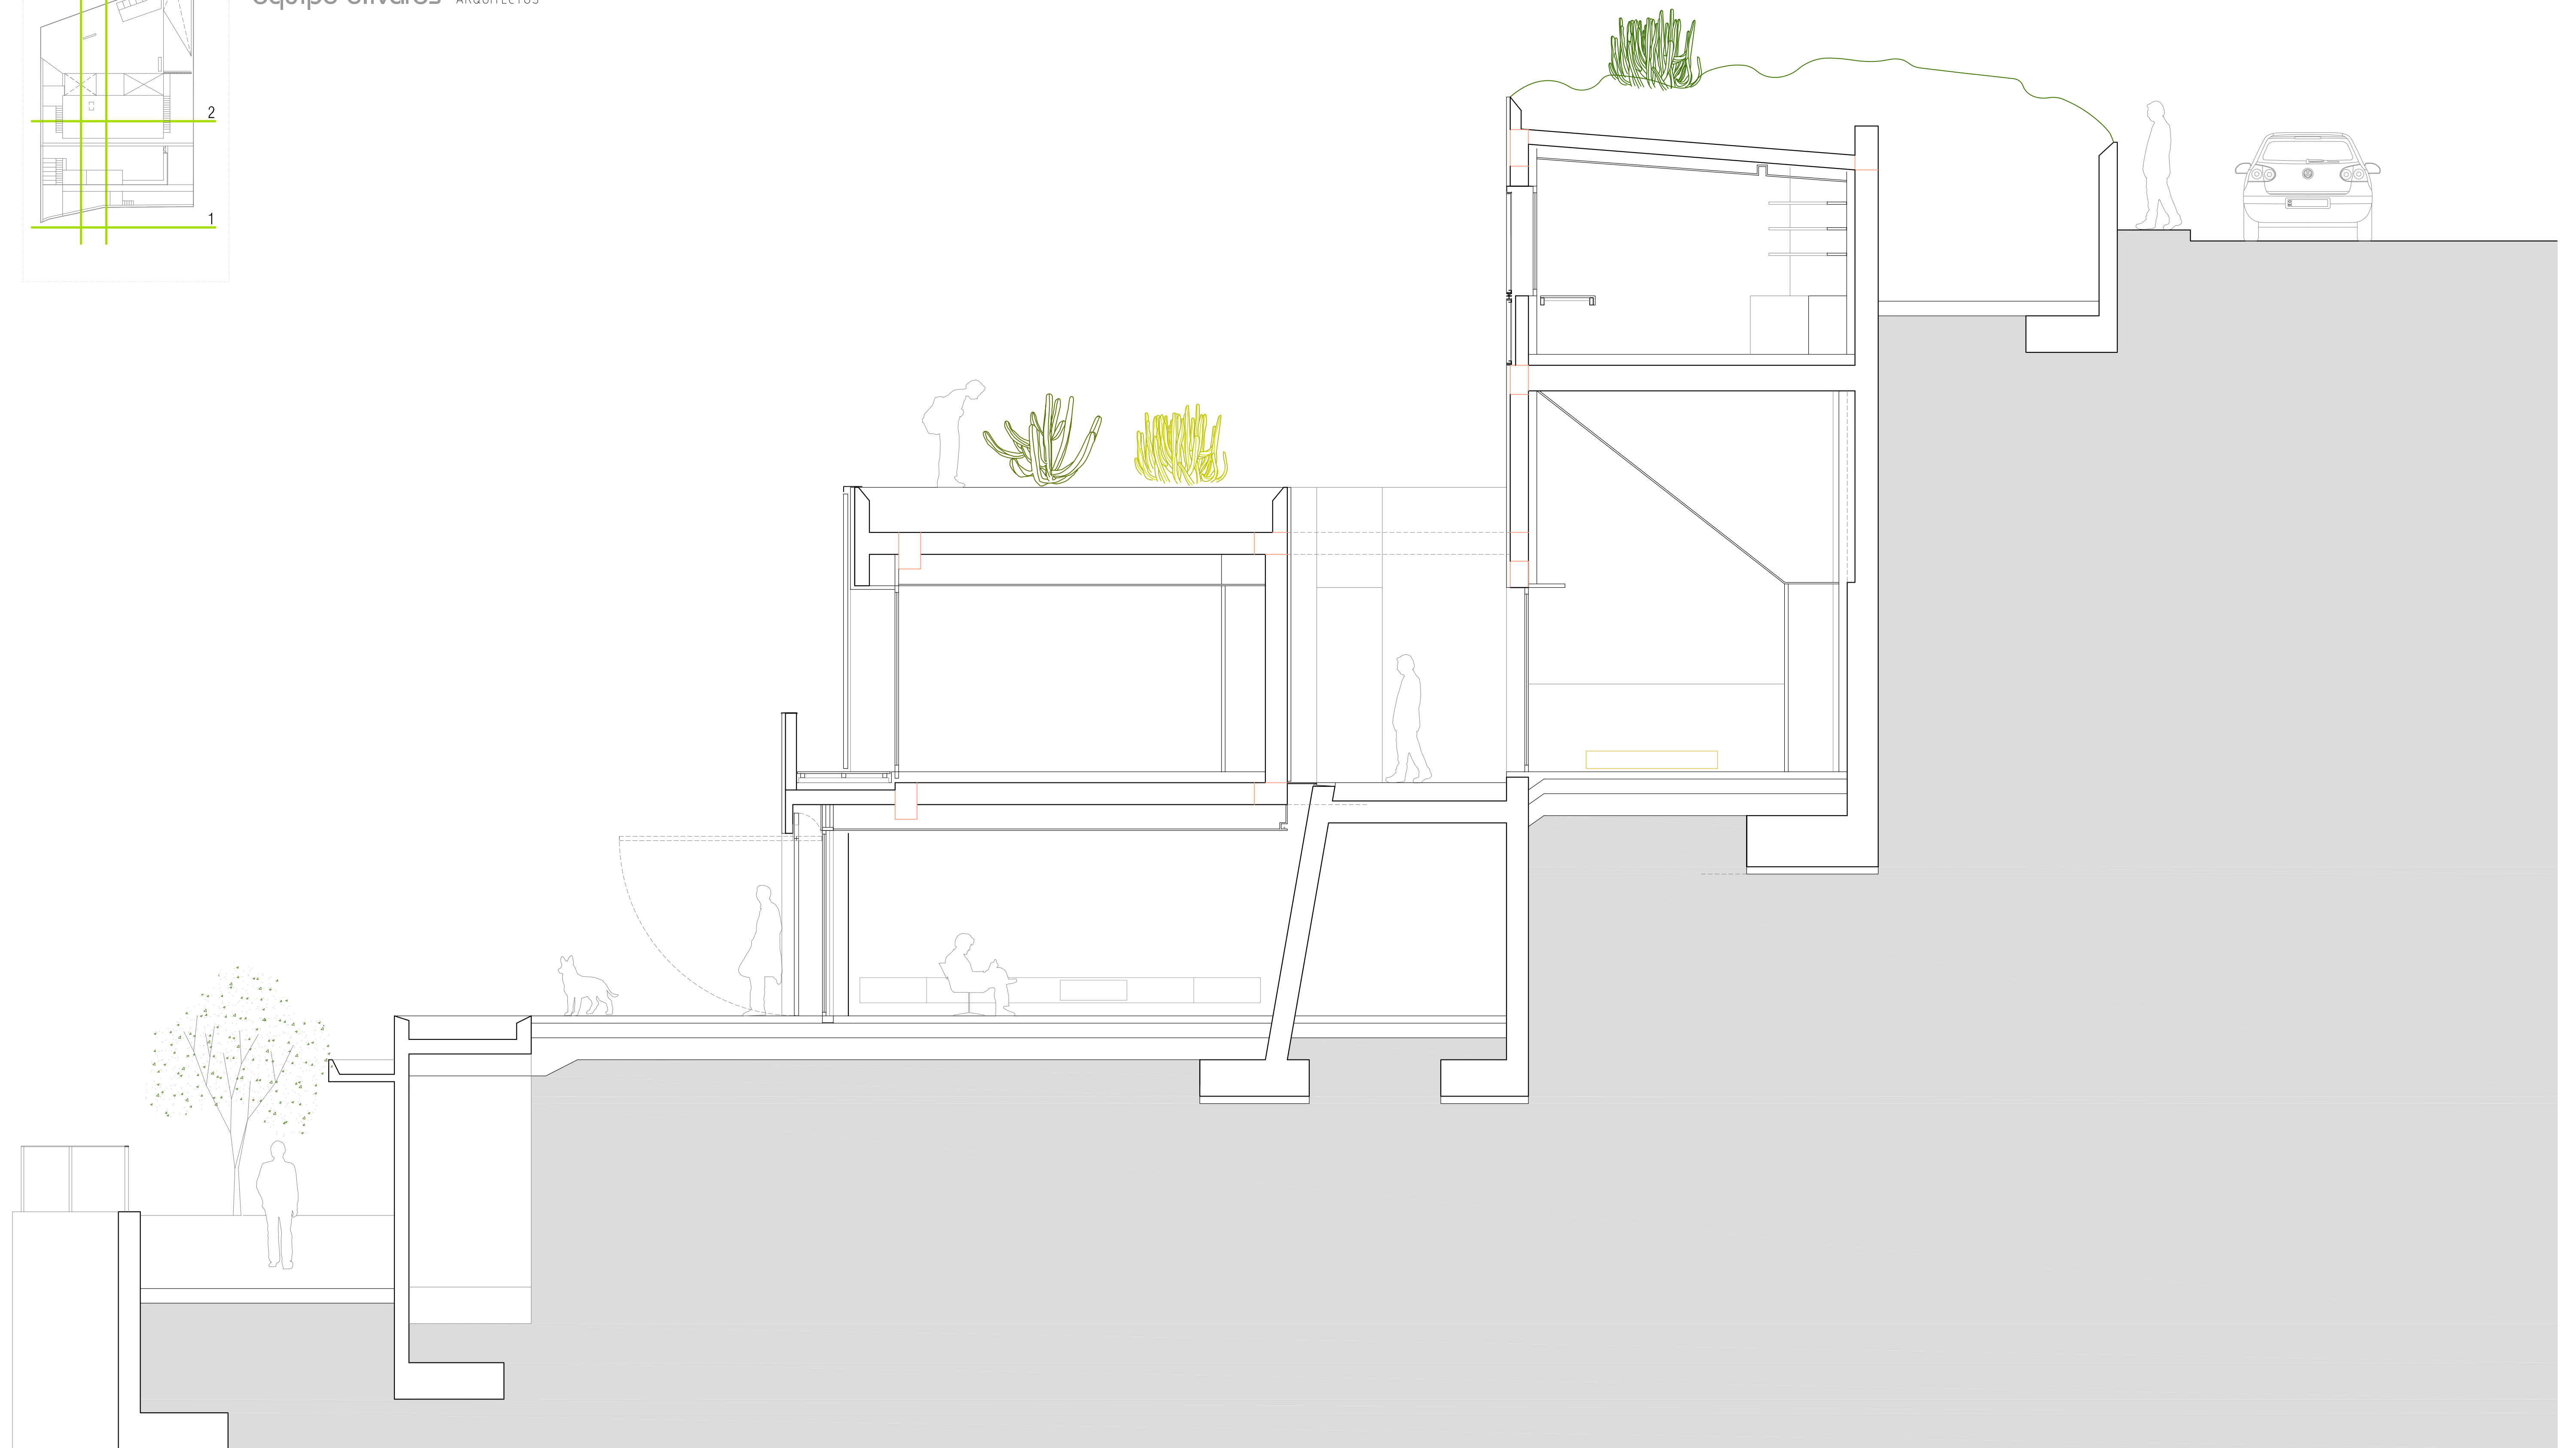

SECCIÓN LONGITUDINAL a